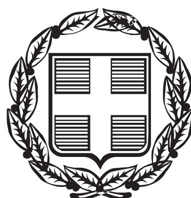


ΕΦΗΜΕΡΙΣ ΤΗΣ ΚΥΒΕΡΝΗΣΕΩΣ

ΤΗΣ ΕΛΛΗΝΙΚΗΣ ΔΗΜΟΚΡΑΤΙΑΣ

ΤΕΥΧΟΣ ΤΕΤΑΡΤΟ **Αρ. Φύλλου 949**

2 Νοεμβρίου 2006

ΑΠΟΦΑΣΕΙΣ

Αριθμ. 11074

Διαπιστωτική πράξη ανάκλησης παλαιών αποφάσεων, ως προς τον καθορισμό της ζώνης παραλίας, στην περιοχή από παραλία Βουλίσματος έως θέση «Καραβοστάσι», του Δημ. Διαμ. Καλού Χωριού του Δήμου Αγίου Νικολάου Νομού Λασιθίου.

Ο ΓΕΝΙΚΟΣ ΓΡΑΜΜΑΤΕΑΣ ΠΕΡΙΦΕΡΕΙΑΣ ΚΡΗΤΗΣ

Έχοντας υπόψη:

1. Τις διατάξεις του άρθρου 1 του α.ν. 2344/1940, «περί αιγιαλού και παραλίας».

2. Τις διατάξεις των άρθρων 1 και 2 του ν.δ/τος 439/1970, «περί συμπληρώσεως των διατάξεων περί αιγιαλού».

3. Τις διατάξεις των άρθρων 1, 2, 3 και 11 του ν.δ/τος 797/1971, «περί αναγκαστικών απαλλοτριώσεων».

4. Τις διατάξεις των άρθρων 2, 4 και 5 του ν. 2971/2001 (Φ.Ε.Κ. 285/Α/19.12.2001), «περί αιγιαλού και παραλίας».

5. Τις διατάξεις του άρθρου 29, παρ. 2 του ν. 2882/2001, «κώδικας αναγκαστικών απαλλοτριώσεων».

6. Τις διατάξεις του άρθρου 1 του ν. 3200/1955 (Φ.Ε.Κ. 97/Α΄/1955), «περί διοικητικής αποκέντρωσης», όπως αυτές τροποποιήθηκαν, συμπληρώθηκαν και ισχύουν σήμερα, με τα ν.δ. 532/1970, β.δ. 704/1970, β.δ. 705/1970, β.δ. 192/1972, π.δ. 71/1984, π.δ. 347/1986, ν. 2026/1992 και π.δ. 97/1993.

7. Την απόφαση του Υπουργού Εσωτερικών, Δημόσιας Διοίκησης και Αποκέντρωσης, που δημοσιεύθηκε στο Φ.Ε.Κ. 93/Γ΄/2.4.2004, με την οποία ορίσθηκαν οι Γενικοί Γραμματείς Περιφερειών της χώρας.

8. Το άρθρο 46, § 21 του ν. 3220/2004 (Φ.Ε.Κ. 15/Α΄/28.1.2004), σύμφωνα με το οποίο αρμοδιότητες του Υπουργού Οικονομίας και Οικονομικών, οι οποίες ανήκαν ή είχαν μεταβιβασθεί στους Νομάρχες, μέχρι την έναρξη λειτουργίας των Νομαρχιακών Αυτοδιοικήσεων και αφορούν θέματα των Υπηρεσιών του Υπουργείου Οικονομίας και Οικονομικών, που εξαιρέθηκαν από την κατάργηση, με τις διατάξεις της παρ. 2 του άρθρου 39, του ν. 2218/1994, περιέρχονται στο Γενικό Γραμματέα της Περιφέρειας.

9. Το υπ' αριθμ. 1030067/296/Α0006/7.4.2004 έγγραφο της Δ/νσης Οργάνωσης της Γενικής Δ/νσης Διοικητικής Υποστήριξης του Υπουργείου Οικονομίας και Οικονομικών «Διευκρινίσεις για τις αρμοδιότητες των Υφυπουργών Οικονομίας και Οικονομικών που περιέρχονται από 10.4.2004 στους Γενικούς Γραμματείς Περιφερειών».

10. Την υπ' αριθμ. 7311/9.11.1987 απόφαση του Νομάρχη Λασιθίου, η οποία δημοσιεύθηκε στο Φ.Ε.Κ. 1152/Δ΄/23.11.1987, με την οποία καθορίζονται οι γραμμές αιγιαλού και παραλίας στην περιοχή από Άγιο Παντελεήμονα έως τη θέση «Καραβοστάσι».

11. Την υπ' αριθμ. 1353/26.11.1996 απόφαση του Αναπληρωτή Περιφερειακού Διευθυντή Λασιθίου, η οποία δημοσιεύθηκε στο Φ.Ε.Κ. 1428/Δ΄/13.12.1996, με την οποία καθορίζονται οι γραμμές αιγιαλού και παραλίας στην περιοχή από Άγιο Παντελεήμονα έως την παραλία Βουλίσματος.

12. Την από 12.4.2005 αίτηση του Προέδρου του Δημοτικού Διαμερίσματος Καλού Χωριού, για τον επαναπροσδιορισμό της ζώνης παραλίας στην περιοχή που αναγράφεται στο θέμα, για το λόγο ότι προτίθεται να κινήσει τη διαδικασία απαλλοτρίωσης της ζώνης παραλίας και οι αποφάσεις καθορισμού της ζώνης παραλίας έχουν αυτοδίκαια ανακληθεί, επειδή έχει παρέλθει η προθεσμία των τριών ετών.

13. Τα τοπογραφικά - κτηματογραφικά διαγράμματα, που συνέταξε το Φεβρουάριο του 2005, ο Εμμανουήλ Καναβός, Πτυχιούχος Μηχανικός Δομικών Έργων Τ.Ε., σε δεκατέσσερις (14) πινακίδες και σε κλίμακα 1:500, τα οποία ελέγχθησαν για την ακρίβεια της αποτύπωσης και θεωρήθηκαν στις 14.11.2005 απ' τον Τοπογράφο Μηχανικό Τ.Ε. Στάμο Κωνσταντίνο, υπάλληλο της Κτηματικής Υπηρεσίας Λασιθίου, αποφασίζει:

Ανακαλεί τις υπ' αριθμ. 7311/1987 και 1353/1996 αποφάσεις, ως προς τον καθορισμό της ζώνης παραλίας, στην περιοχή από παραλία Βουλίσματος έως θέση «Καραβοστάσι», του Δημ. Διαμ. Καλού Χωριού του Δήμου Αγίου Νικολάου, όπως αυτή φαίνεται στα τοπογραφικά - κτηματογραφικά διαγράμματα, λόγω του ότι έχει παρέλθει τριετία απ' τον καθορισμό της και οι αποφάσεις καθορισμού της, έχουν αυτοδίκαια ανακληθεί.

Οι γραμμές της παραλίας απεικονίζονται στα προαναφερόμενα τοπογραφικά διαγράμματα και περιγράφονται με τα εξής στοιχεία:

πινακίδες υπ' αριθμ. ΟΡΙΖ 01-ΟΡΙΖ 06 (Άγιος Παντελεήμονας έως Καραβοστάσι): 1΄-37΄


πινακίδες υπ' αριθμ. ΤΟΠ 01-ΤΟΠ 04 (Άγιος Παντελεήμονας έως Βούλισμα): 1΄-24΄


Η απόφαση αυτή μαζί με τα συνημμένα σ' αυτή τοπογραφικά διαγράμματα να δημοσιευθεί στην Εφημερίδα της Κυβερνήσεως.

Ηράκλειο, 2 Μαΐου 2006

Ο Γενικός Γραμματέας Περιφέρειας


ΣΕΡΑΦΕΙΜ ΤΣΟΚΑΣ

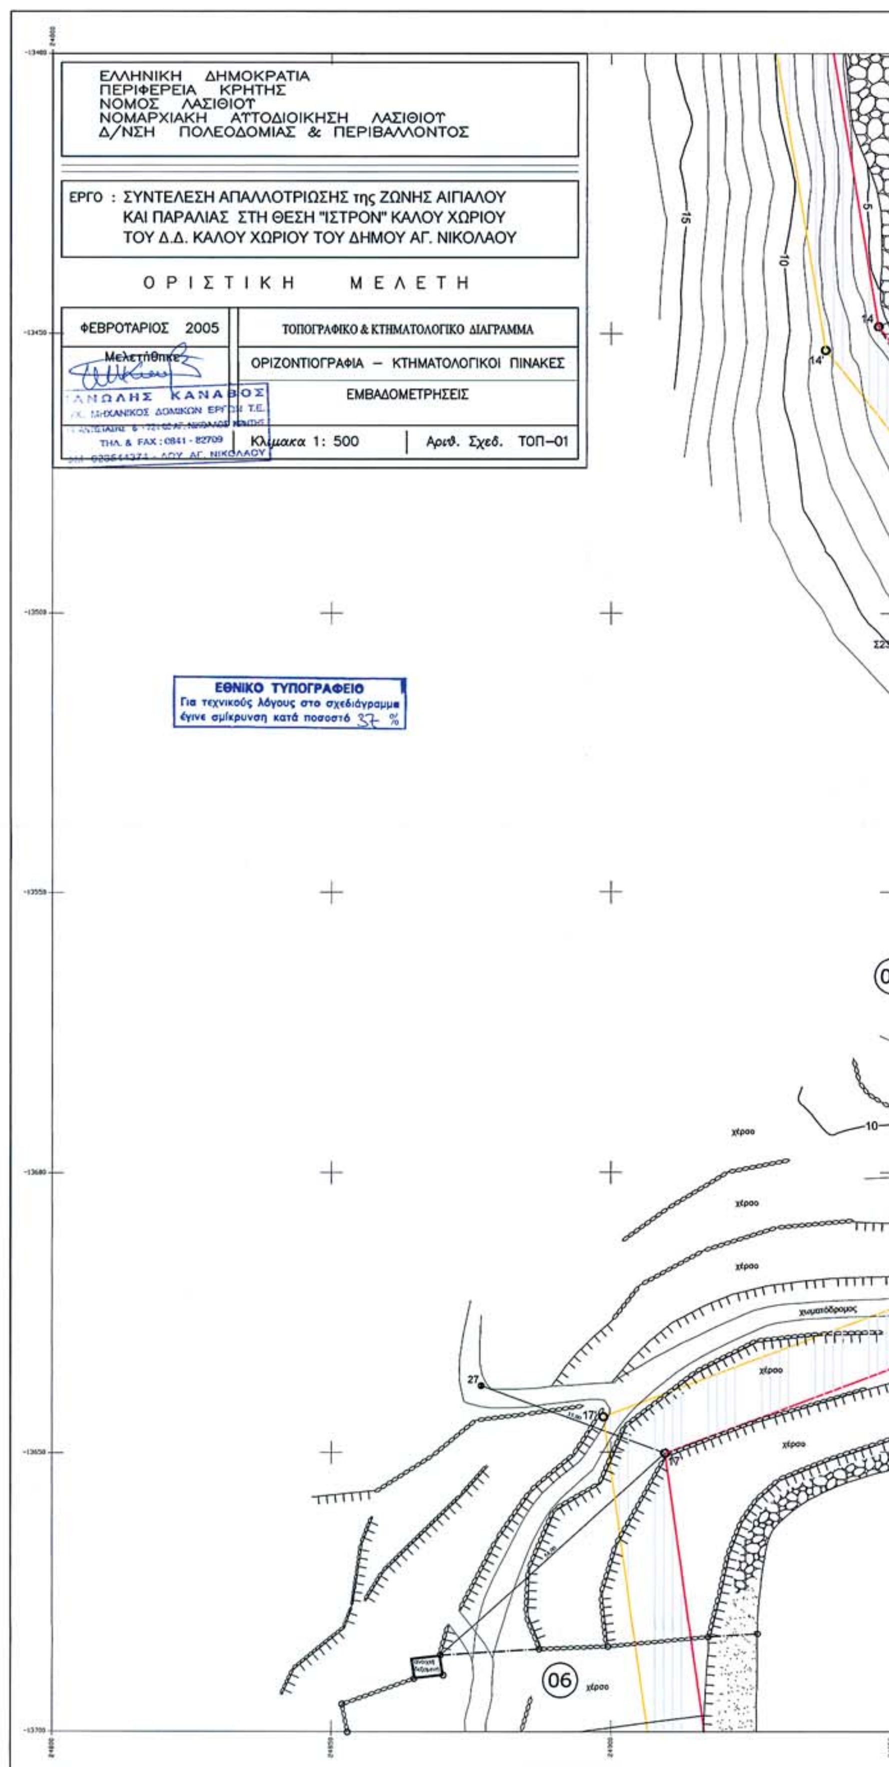

ΕΛΛΗΝΙΚΗ ΔΗΜΟΚΡΑΤΙΑ
ΠΕΡΙΦΕΡΕΙΑ ΚΡΗΤΗΣ
ΝΟΜΟΣ ΛΑΣΙΘΙΟΥ
ΝΟΜΑΡΧΙΑΚΗ ΑΥΤΟΔΙΟΙΚΗΣΗ ΛΑΣΙΘΙΟΥ
Δ/ΝΣΗ ΠΟΛΕΟΔΟΜΙΑΣ & ΠΕΡΙΒΑΛΛΟΝΤΟΣ
ΕΡΓΟ : ΣΥΝΤΕΛΕΣΗ ΑΠΑΛΛΟΤΡΙΩΣΗΣ της ΖΩΝΗΣ ΑΙΓΙΑΛΟΥ ΚΑΙ ΠΑΡΑΛΙΑΣ ΣΤΗ ΘΕΣΗ "ΙΣΤΡΟΝ" ΚΑΛΟΥ ΧΩΡΙΟΥ ΤΟΥ Δ.Δ. ΚΑΛΟΥ ΧΩΡΙΟΥ ΤΟΥ ΔΗΜΟΥ ΑΓ. ΝΙΚΟΛΑΟΥ
ΟΡΙΣΤΙΚΗ ΜΕΛΕΤΗ
ΦΕΒΡΟΥΑΡΙΟΣ 2005
Μελετήθηκε
ΤΟΠΟΓΡΑΦΙΚΟ & ΚΤΗΜΑΤΟΛΟΓΙΚΟ ΔΙΑΓΡΑΜΜΑ
ΟΡΙΖΟΝΤΙΟΓΡΑΦΙΑ – ΚΤΗΜΑΤΟΛΟΓΙΚΟΙ ΠΙΝΑΚΕΣ
ΕΜΒΑΔΟΜΕΤΡΗΣΕΙΣ
Κλιμακα 1: 500
Αριθ. Σχεδ. ΤΟΠ–01
ΜΑΝΩΛΗΣ ΚΑΝΑΒΟΣ
ΠΟΛ. ΜΗΧΑΝΙΚΟΣ ΔΟΜΙΚΩΝ ΕΡΓΩΝ Τ.Ε.
ΤΗΛ. & FAX : 0841 - 82709
ΕΘΝΙΚΟ ΤΥΠΟΓΡΑΦΕΙΟ
Για τεχνικούς λόγους στο σχεδιάγραμμα έγινε σμίκρυνση κατά ποσοστό 37 %
15
10
5
14
χέρσο
χωματόδρομος
27
17
06
07

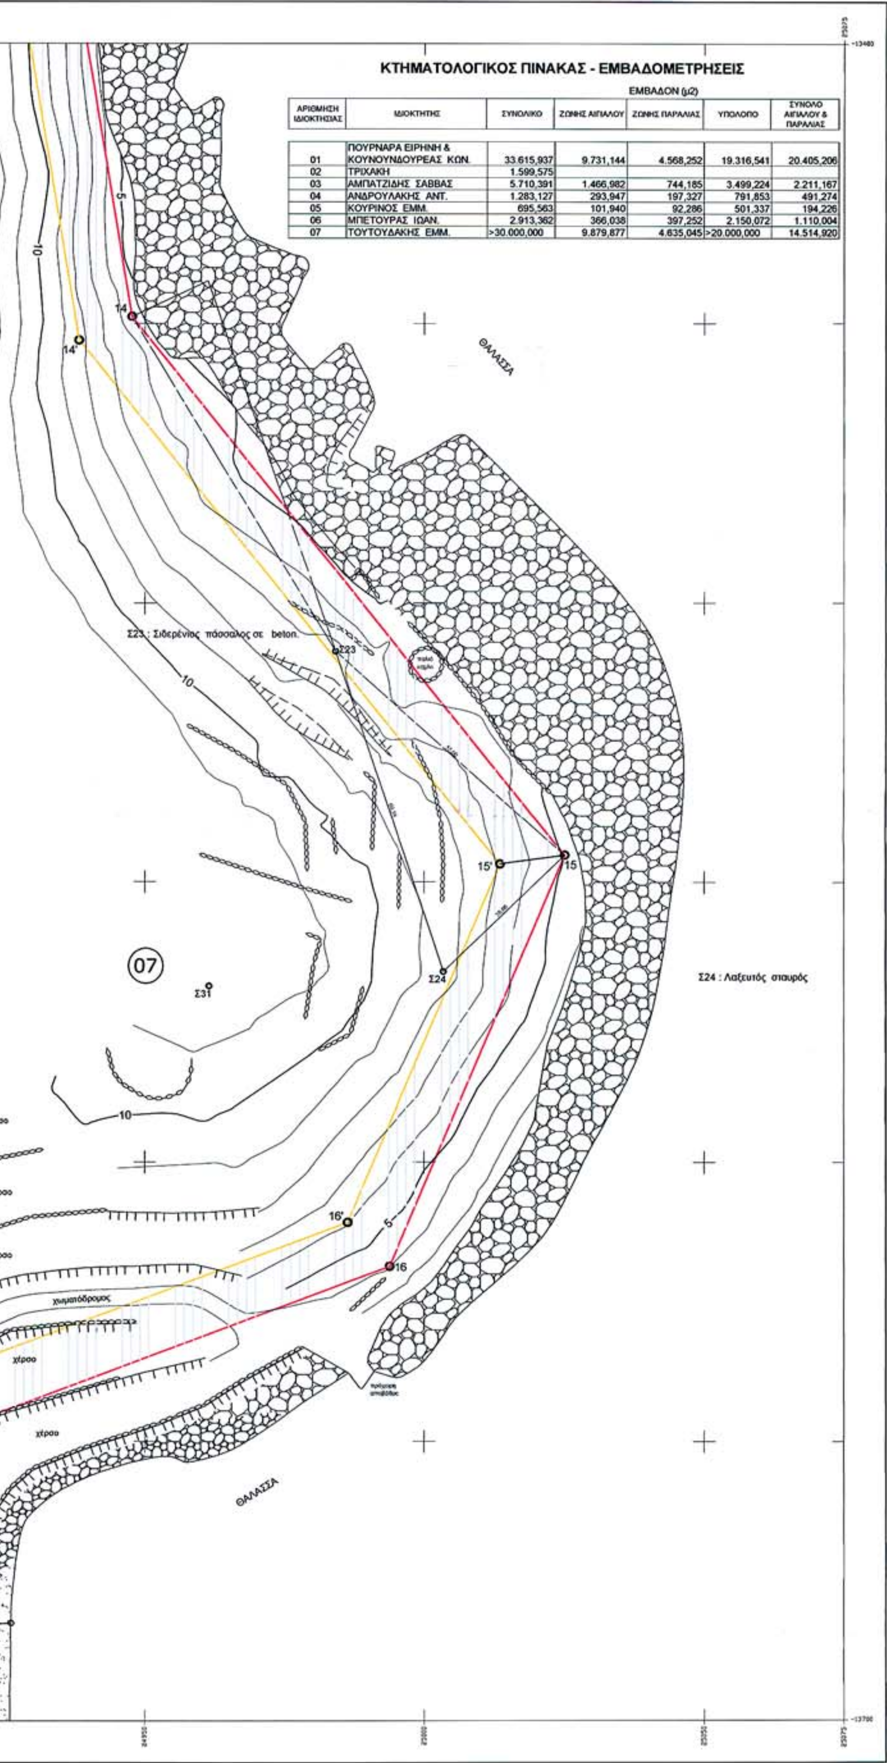

ΚΤΗΜΑΤΟΛΟΓΙΚΟΣ ΠΙΝΑΚΑΣ - ΕΜΒΑΔΟΜΕΤΡΗΣΕΙΣ


		ΕΜΒΑΔΟΝ (μ2)				
ΑΡΙΘΜΗΣΗ ΙΔΙΟΚΤΗΣΙΑΣ	ΙΔΙΟΚΤΗΤΗΣ	ΣΥΝΟΛΙΚΟ	ΖΩΝΗΣ ΑΙΓΙΑΛΟΥ	ΖΩΝΗΣ ΠΑΡΑΛΙΑΣ	ΥΠΟΛΟΙΠΟ	ΣΥΝΟΛΟ ΑΙΓΙΑΛΟΥ & ΠΑΡΑΛΙΑΣ
01	ΠΟΥΡΝΑΡΑ ΕΙΡΗΝΗ & ΚΟΥΝΟΥΝΔΟΥΡΕΑΣ ΚΩΝ.	33.615,937	9.731,144	4.568,252	19.316,541	20.405,206
02	ΤΡΙΧΑΚΗ	1.599,575				
03	ΑΜΠΑΤΖΙΔΗΣ ΣΑΒΒΑΣ	5.710,391	1.466,982	744,185	3.499,224	2.211,167
04	ΑΝΔΡΟΥΛΑΚΗΣ ΑΝΤ.	1.283,127	293,947	197,327	791,853	491,274
05	ΚΟΥΡΙΝΟΣ ΕΜΜ.	695,563	101,940	92,286	501,337	194,226
06	ΜΠΕΤΟΥΡΑΣ ΙΩΑΝ.	2.913,362	366,038	397,252	2.150,072	1.110,004
07	ΤΟΥΤΟΥΔΑΚΗΣ ΕΜΜ.	>30.000,000	9.879,877	4.635,045	>20.000,000	14.514,920

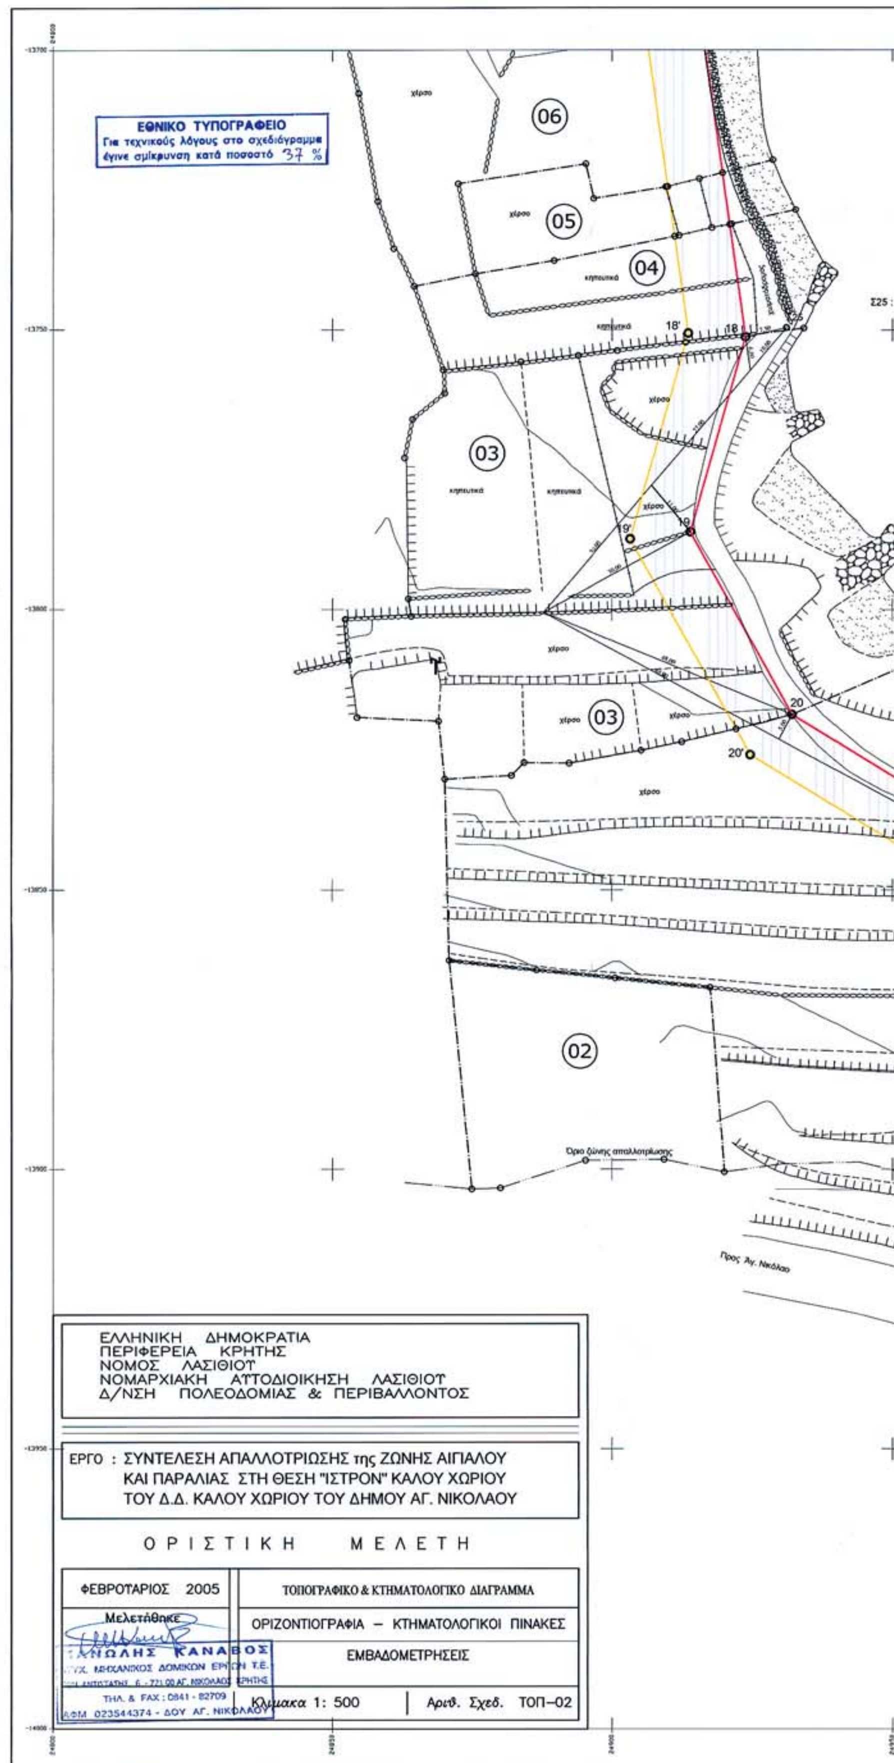
ΕΘΝΙΚΟ ΤΥΠΟΓΡΑΦΕΙΟ
Για τεχνικούς λόγους στο σχεδιάγραμμα έγινε σμίκρυνση κατά ποσοστό 37 %
06
05
04
03
03
02
χέρσο
κηπευτικά
18'
18
19'
19
20
20'
Όριο ζώνης απαλλοτρίωσης
Προς Αγ. Νικόλαο
ΕΛΛΗΝΙΚΗ ΔΗΜΟΚΡΑΤΙΑ
ΠΕΡΙΦΕΡΕΙΑ ΚΡΗΤΗΣ
ΝΟΜΟΣ ΛΑΣΙΘΙΟΥ
ΝΟΜΑΡΧΙΑΚΗ ΑΥΤΟΔΙΟΙΚΗΣΗ ΛΑΣΙΘΙΟΥ
Δ/ΝΣΗ ΠΟΛΕΟΔΟΜΙΑΣ & ΠΕΡΙΒΑΛΛΟΝΤΟΣ
ΕΡΓΟ : ΣΥΝΤΕΛΕΣΗ ΑΠΑΛΛΟΤΡΙΩΣΗΣ της ΖΩΝΗΣ ΑΙΓΙΑΛΟΥ ΚΑΙ ΠΑΡΑΛΙΑΣ ΣΤΗ ΘΕΣΗ "ΙΣΤΡΟΝ" ΚΑΛΟΥ ΧΩΡΙΟΥ ΤΟΥ Δ.Δ. ΚΑΛΟΥ ΧΩΡΙΟΥ ΤΟΥ ΔΗΜΟΥ ΑΓ. ΝΙΚΟΛΑΟΥ
ΟΡΙΣΤΙΚΗ ΜΕΛΕΤΗ
ΦΕΒΡΟΥΑΡΙΟΣ 2005
Μελετήθηκε
ΜΑΝΩΛΗΣ ΚΑΝΑΒΟΣ
ΠΟΛ. ΜΗΧΑΝΙΚΟΣ ΔΟΜΙΚΩΝ ΕΡΓΩΝ Τ.Ε.
ΤΗΛ. & FAX : 0841 - 82709
ΑΦΜ 023544374 - ΔΟΥ ΑΓ. ΝΙΚΟΛΑΟΥ
ΤΟΠΟΓΡΑΦΙΚΟ & ΚΤΗΜΑΤΟΛΟΓΙΚΟ ΔΙΑΓΡΑΜΜΑ
ΟΡΙΖΟΝΤΙΟΓΡΑΦΙΑ – ΚΤΗΜΑΤΟΛΟΓΙΚΟΙ ΠΙΝΑΚΕΣ
ΕΜΒΑΔΟΜΕΤΡΗΣΕΙΣ
Κλίμακα 1: 500
Αριθ. Σχεδ. ΤΟΠ–02

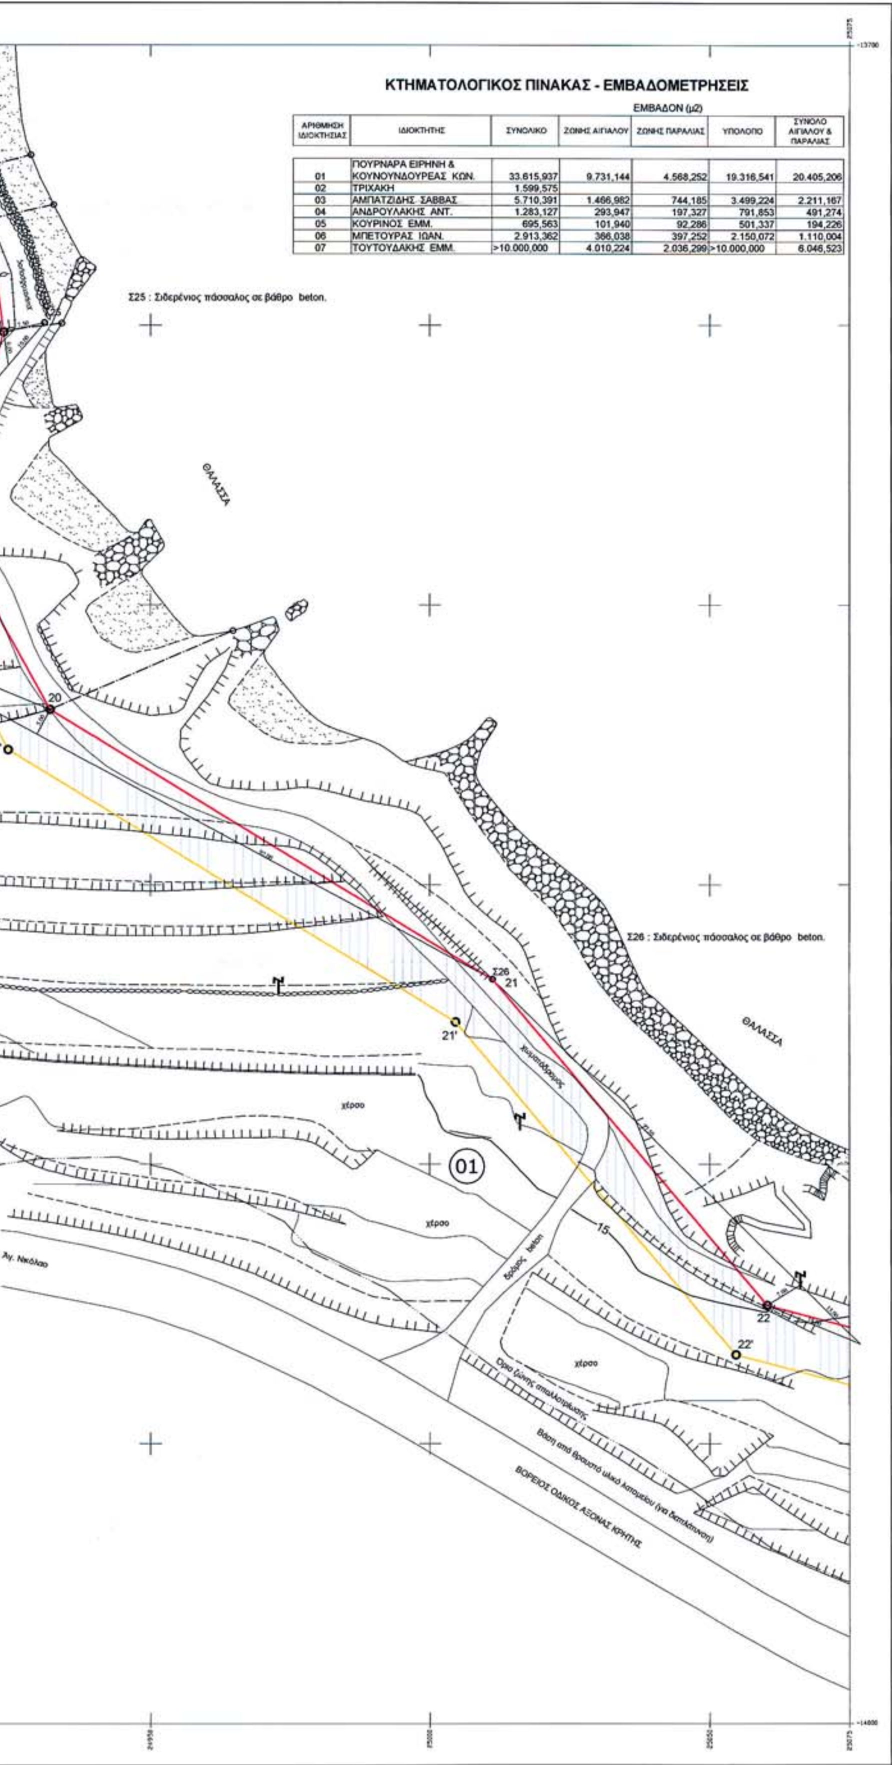

ΚΤΗΜΑΤΟΛΟΓΙΚΟΣ ΠΙΝΑΚΑΣ - ΕΜΒΑΔΟΜΕΤΡΗΣΕΙΣ

ΑΡΙΘΜΗΣΗ ΙΔΙΟΚΤΗΣΙΑΣ	ΙΔΙΟΚΤΗΤΗΣ	ΕΜΒΑΔΟΝ (μ2) ΣΥΝΟΛΙΚΟ	ΖΩΝΗΣ ΑΙΓΙΑΛΟΥ	ΖΩΝΗΣ ΠΑΡΑΛΙΑΣ	ΥΠΟΛΟΙΠΟ	ΣΥΝΟΛΟ ΑΙΓΙΑΛΟΥ & ΠΑΡΑΛΙΑΣ
01	ΠΟΥΡΝΑΡΑ ΕΙΡΗΝΗ & ΚΟΥΝΟΥΝΔΟΥΡΕΑΣ ΚΩΝ.	33.615,937	9.731,144	4.568,252	19.316,541	20.405,206
02	ΤΡΙΧΑΚΗ	1.599,575				
03	ΑΜΠΑΤΖΙΔΗΣ ΣΑΒΒΑΣ	5.710,391	1.466,982	744,185	3.499,224	2.211,167
04	ΑΝΔΡΟΥΛΑΚΗΣ ΑΝΤ.	1.283,127	293,947	197,327	791,853	491,274
05	ΚΟΥΡΙΝΟΣ ΕΜΜ.	695,563	101,940	92,286	501,337	194,226
06	ΜΠΕΤΟΥΡΑΣ ΙΩΑΝ.	2.913,362	366,038	397,252	2.150,072	1.110,004
07	ΤΟΥΤΟΥΔΑΚΗΣ ΕΜΜ.	>10.000,000	4.010,224	2.036,299	>10.000,000	6.046,523

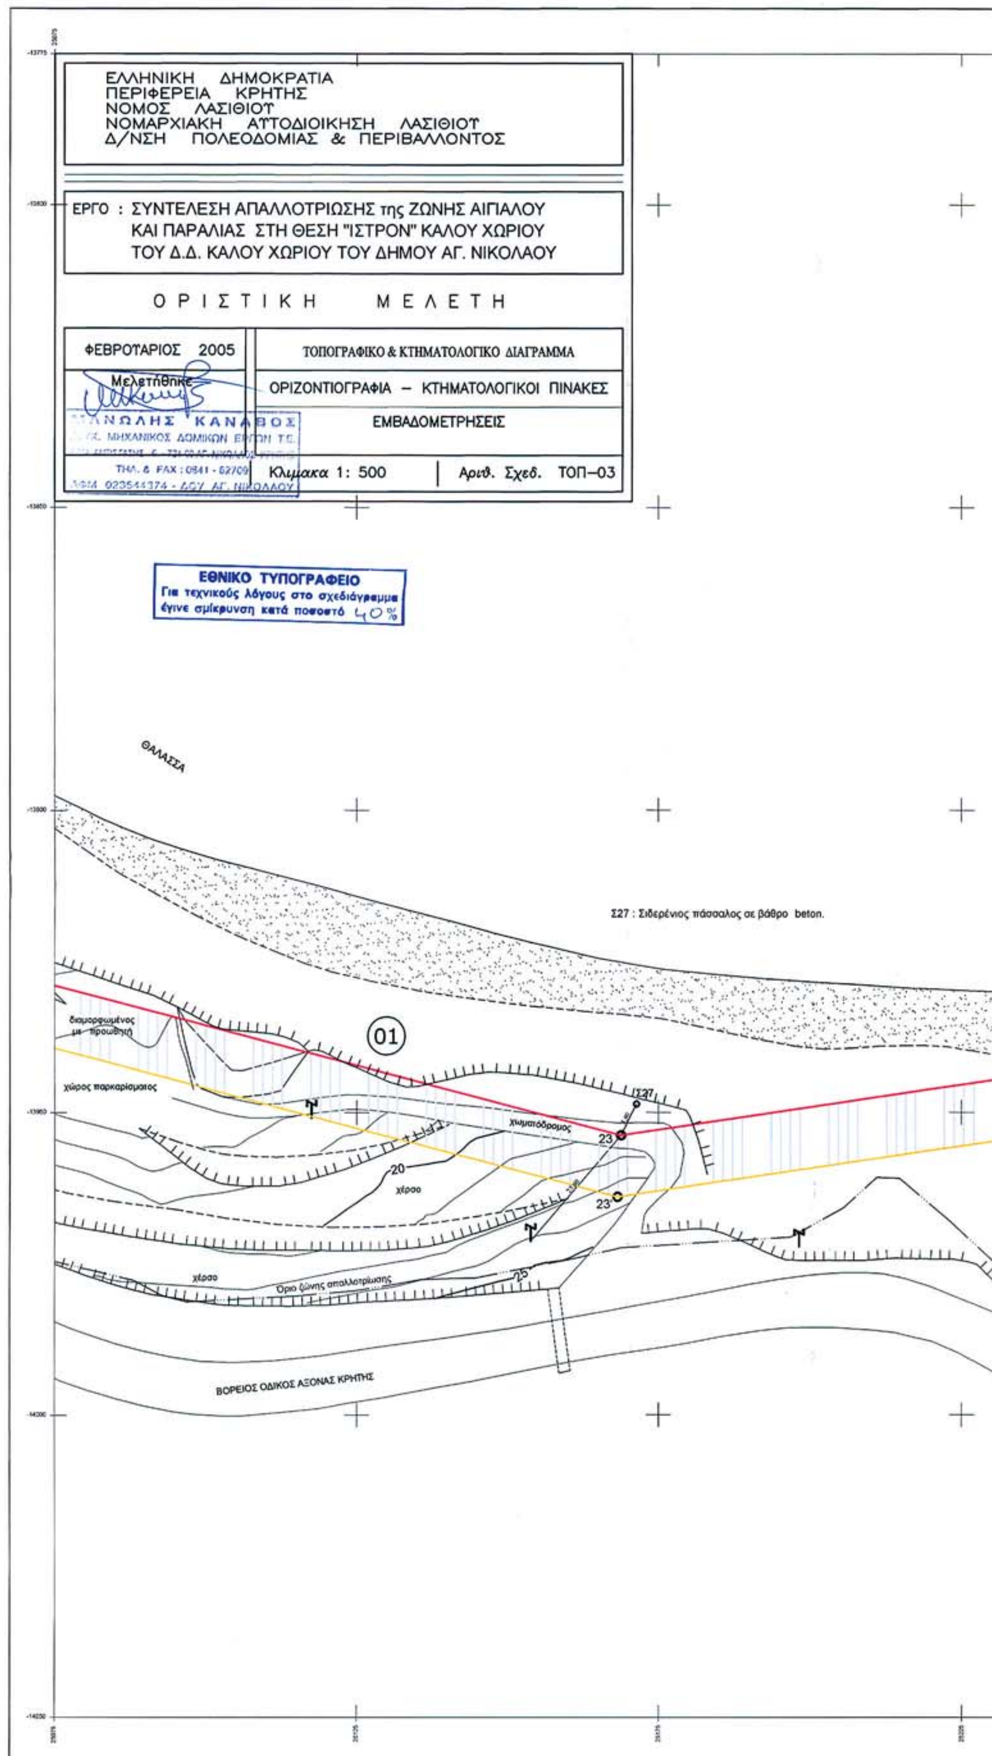

ΕΛΛΗΝΙΚΗ ΔΗΜΟΚΡΑΤΙΑ
ΠΕΡΙΦΕΡΕΙΑ ΚΡΗΤΗΣ
ΝΟΜΟΣ ΛΑΣΙΘΙΟΥ
ΝΟΜΑΡΧΙΑΚΗ ΑΥΤΟΔΙΟΙΚΗΣΗ ΛΑΣΙΘΙΟΥ
Δ/ΝΣΗ ΠΟΛΕΟΔΟΜΙΑΣ & ΠΕΡΙΒΑΛΛΟΝΤΟΣ
ΕΡΓΟ : ΣΥΝΤΕΛΕΣΗ ΑΠΑΛΛΟΤΡΙΩΣΗΣ της ΖΩΝΗΣ ΑΙΓΙΑΛΟΥ ΚΑΙ ΠΑΡΑΛΙΑΣ ΣΤΗ ΘΕΣΗ "ΙΣΤΡΟΝ" ΚΑΛΟΥ ΧΩΡΙΟΥ ΤΟΥ Δ.Δ. ΚΑΛΟΥ ΧΩΡΙΟΥ ΤΟΥ ΔΗΜΟΥ ΑΓ. ΝΙΚΟΛΑΟΥ
ΟΡΙΣΤΙΚΗ ΜΕΛΕΤΗ
ΦΕΒΡΟΥΑΡΙΟΣ 2005
ΤΟΠΟΓΡΑΦΙΚΟ & ΚΤΗΜΑΤΟΛΟΓΙΚΟ ΔΙΑΓΡΑΜΜΑ
Μελετήθηκε
ΟΡΙΖΟΝΤΙΟΓΡΑΦΙΑ – ΚΤΗΜΑΤΟΛΟΓΙΚΟΙ ΠΙΝΑΚΕΣ
ΕΜΒΑΔΟΜΕΤΡΗΣΕΙΣ
ΜΑΝΩΛΗΣ ΚΑΝΑΒΟΣ
ΠΟΛ. ΜΗΧΑΝΙΚΟΣ ΔΟΜΙΚΩΝ ΕΡΓΩΝ Τ.Ε.
ΤΗΛ. & FAX : 0841 - 82709
ΑΦΜ 023544374 - ΔΟΥ ΑΓ. ΝΙΚΟΛΑΟΥ
Κλιμακα 1: 500
Αριθ. Σχεδ. ΤΟΠ–03
ΕΘΝΙΚΟ ΤΥΠΟΓΡΑΦΕΙΟ
Για τεχνικούς λόγους στο σχεδιάγραμμα έγινε σμίκρυνση κατά ποσοστό 40%
ΘΑΛΑΣΣΑ
Σ27 : Σιδερένιος πάσσαλος σε βάθρο beton.
01
διαμορφωμένος με προωθητή
χώρος παρκαρίσματος
χωματόδρομος
Σ27
23
20
χέρσο
23
χέρσο
Όριο ζώνης απαλλοτρίωσης
25
ΒΟΡΕΙΟΣ ΟΔΙΚΟΣ ΑΞΟΝΑΣ ΚΡΗΤΗΣ

ΚΤΗΜΑΤΟΛΟΓΙΚΟΣ ΠΙΝΑΚΑΣ - ΕΜΒΑΔΟΜΕΤΡΗΣΕΙΣ

ΑΡΙΘΜΗΣΗ ΙΔΙΟΚΤΗΣΙΑΣ	ΙΔΙΟΚΤΗΤΗΣ	ΕΜΒΑΔΟΝ (μ2) ΣΥΝΟΛΙΚΟ	ΖΩΝΗΣ ΑΙΓΙΑΛΟΥ	ΖΩΝΗΣ ΠΑΡΑΛΙΑΣ	ΥΠΟΛΟΙΠΟ	ΣΥΝΟΛΟ ΑΙΓΙΑΛΟΥ & ΠΑΡΑΛΙΑΣ
01	ΠΟΥΡΝΑΡΑ ΕΙΡΗΝΗ & ΚΟΥΝΟΥΝΔΟΥΡΕΑΣ ΚΩΝ.	33.615,937	9.731,144	4.568,252	19.316,541	20.405,206
02	ΤΡΙΧΑΚΗ	1.599,575				
03	ΑΜΠΑΤΖΙΔΗΣ ΣΑΒΒΑΣ	5.710,391	1.466,982	744,185	3.499,224	2.211,167
04	ΑΝΔΡΟΥΛΑΚΗΣ ΑΝΤ.	1.283,127	293,947	197,327	791,853	491,274
05	ΚΟΥΡΙΝΟΣ ΕΜΜ.	695,563	101,940	92,286	501,337	194,226
06	ΜΠΕΤΟΥΡΑΣ ΙΩΑΝ.	2.913,362	366,038	397,252	2.150,072	1.110,004
07	ΤΟΥΤΟΥΔΑΚΗΣ ΕΜΜ.	>10.000,000	4.010,224	2.036,299	>10.000,000	6.046,523

Καθορισμένες γραμμές Αιγιαλού & παραλίας, με τη με αριθ. 1213/22-6-1971 απόφαση Νομάρχη Λασιθίου.

Θάλασσα

Σ28 : Σιδερένιος πάσσαλος σε beton.

01


μπάζα στο πρανές


διαμορφωμένος με προωθητή


Όριο ζώνης απαλλοτρίωσης


Προς Σητεία

ΒΟΡΕΙΟΣ ΟΔΙΚΟΣ ΑΞΟΝΑΣ ΚΡΗΤΗΣ

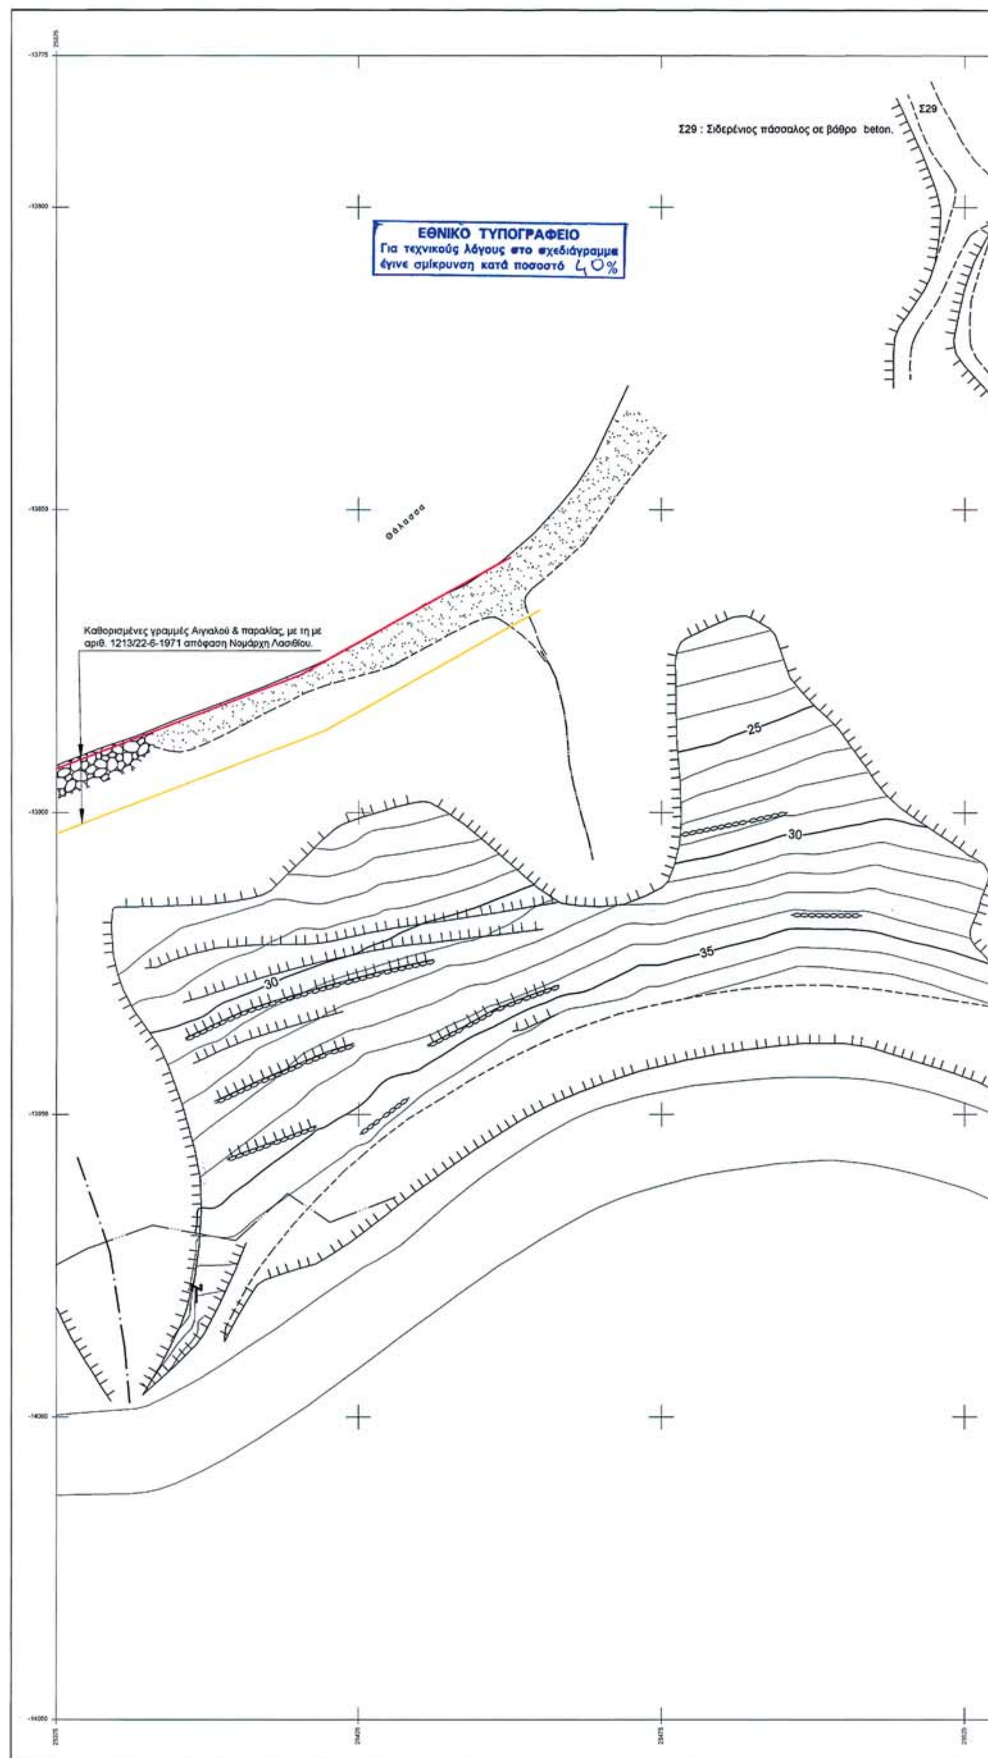
Σ29
Σ29 : Σιδερένιος πάσσαλος σε βάθρο beton.
ΕΘΝΙΚΟ ΤΥΠΟΓΡΑΦΕΙΟ
Για τεχνικούς λόγους στο σχεδιάγραμμα
έγινε σμίκρυνση κατά ποσοστό 40%
Θάλασσα
Καθορισμένες γραμμές Αιγιαλού & παραλίας, με τη με
αριθ. 1213/22-6-1971 απόφαση Νομάρχη Λασιθίου.
25
30
30
35

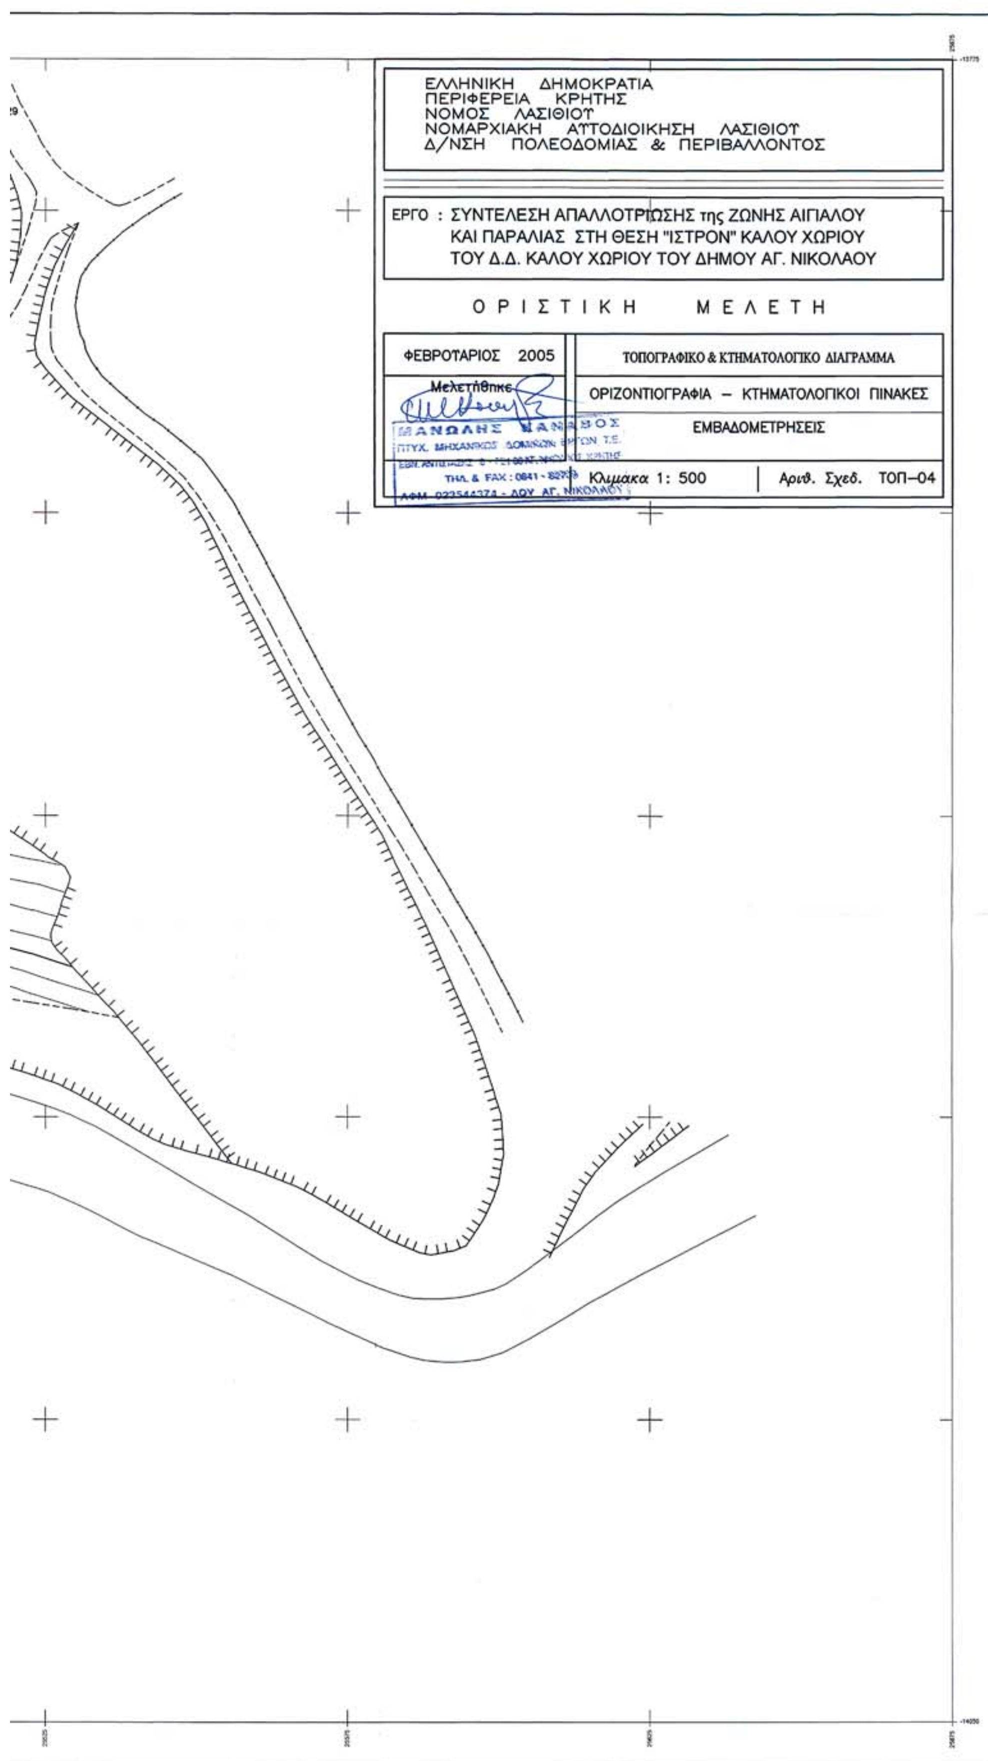
ΕΛΛΗΝΙΚΗ ΔΗΜΟΚΡΑΤΙΑ
ΠΕΡΙΦΕΡΕΙΑ ΚΡΗΤΗΣ
ΝΟΜΟΣ ΛΑΣΙΘΙΟΥ
ΝΟΜΑΡΧΙΑΚΗ ΑΥΤΟΔΙΟΙΚΗΣΗ ΛΑΣΙΘΙΟΥ
Δ/ΝΣΗ ΠΟΛΕΟΔΟΜΙΑΣ & ΠΕΡΙΒΑΛΛΟΝΤΟΣ
ΕΡΓΟ : ΣΥΝΤΕΛΕΣΗ ΑΠΑΛΛΟΤΡΙΩΣΗΣ της ΖΩΝΗΣ ΑΙΓΙΑΛΟΥ
ΚΑΙ ΠΑΡΑΛΙΑΣ ΣΤΗ ΘΕΣΗ "ΙΣΤΡΟΝ" ΚΑΛΟΥ ΧΩΡΙΟΥ
ΤΟΥ Δ.Δ. ΚΑΛΟΥ ΧΩΡΙΟΥ ΤΟΥ ΔΗΜΟΥ ΑΓ. ΝΙΚΟΛΑΟΥ
ΟΡΙΣΤΙΚΗ ΜΕΛΕΤΗ
ΦΕΒΡΟΥΑΡΙΟΣ 2005
ΤΟΠΟΓΡΑΦΙΚΟ & ΚΤΗΜΑΤΟΛΟΓΙΚΟ ΔΙΑΓΡΑΜΜΑ
Μελετήθηκε
ΟΡΙΖΟΝΤΙΟΓΡΑΦΙΑ – ΚΤΗΜΑΤΟΛΟΓΙΚΟΙ ΠΙΝΑΚΕΣ
ΕΜΒΑΔΟΜΕΤΡΗΣΕΙΣ
ΠΤΥΧ. ΜΗΧΑΝΙΚΟΣ ΔΟΜΙΚΩΝ ΕΡΓΩΝ Τ.Ε.
Κλιμακα 1: 500
Αριθ. Σχεδ. ΤΟΠ–04

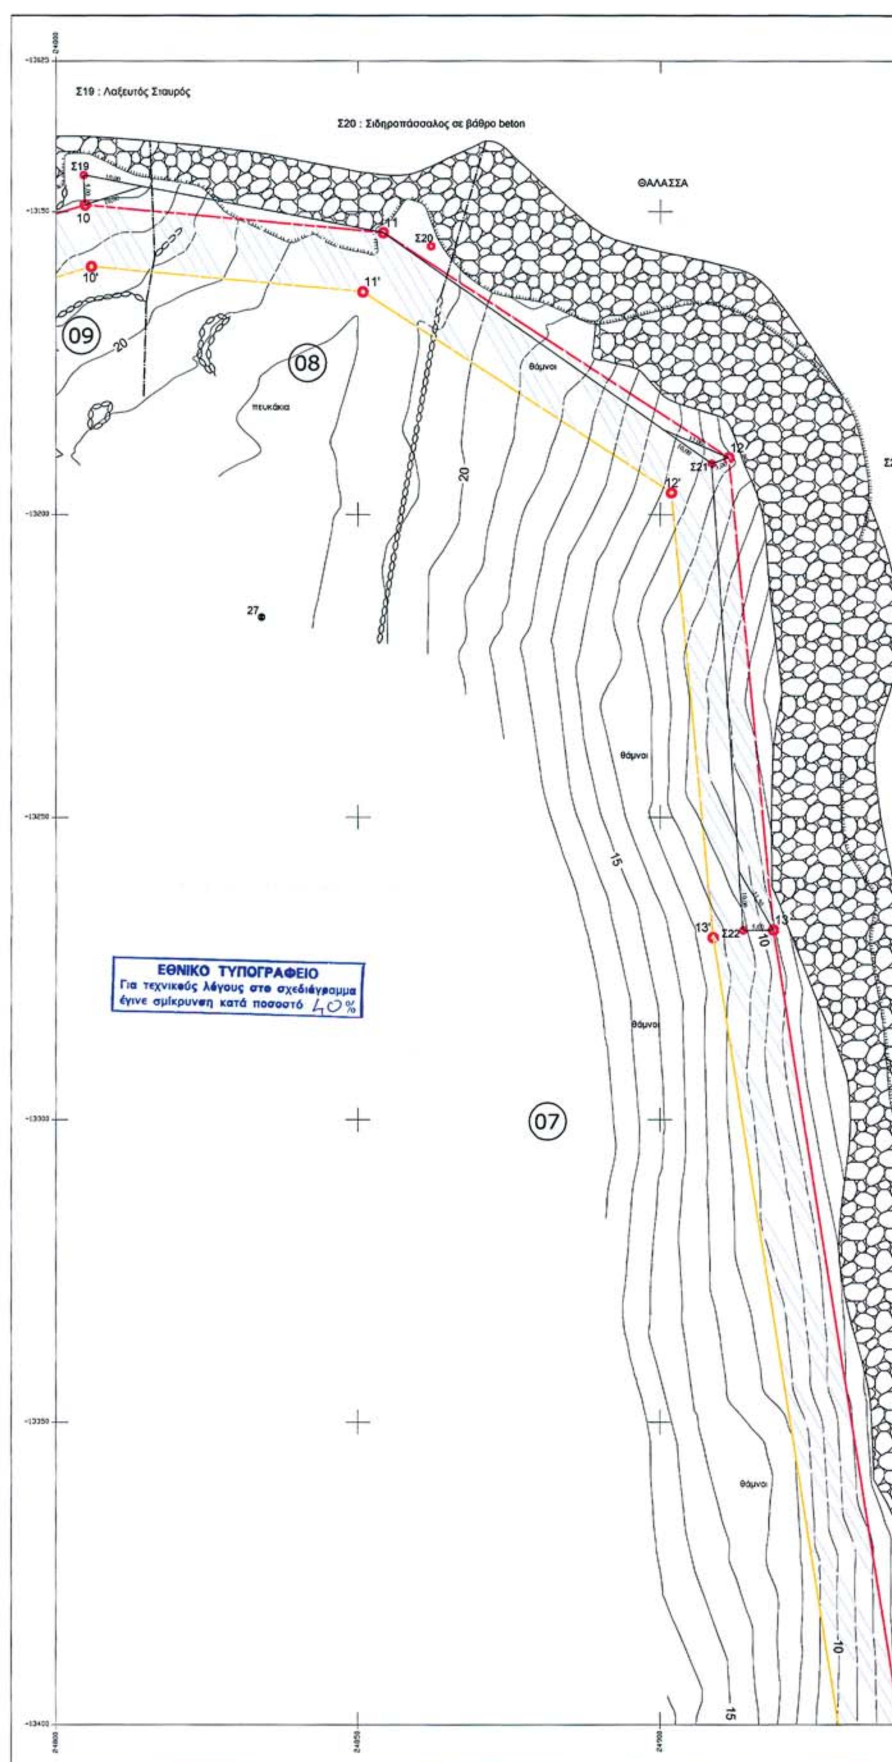
Σ19 : Λαξευτός Σταυρός
Σ20 : Σιδηροπάσσαλος σε βάθρο beton
ΘΑΛΑΣΣΑ
θάμνοι
πευκάκια
ΕΘΝΙΚΟ ΤΥΠΟΓΡΑΦΕΙΟ
Για τεχνικούς λόγους στο σχεδιάγραμμα έγινε σμίκρυνση κατά ποσοστό 40%

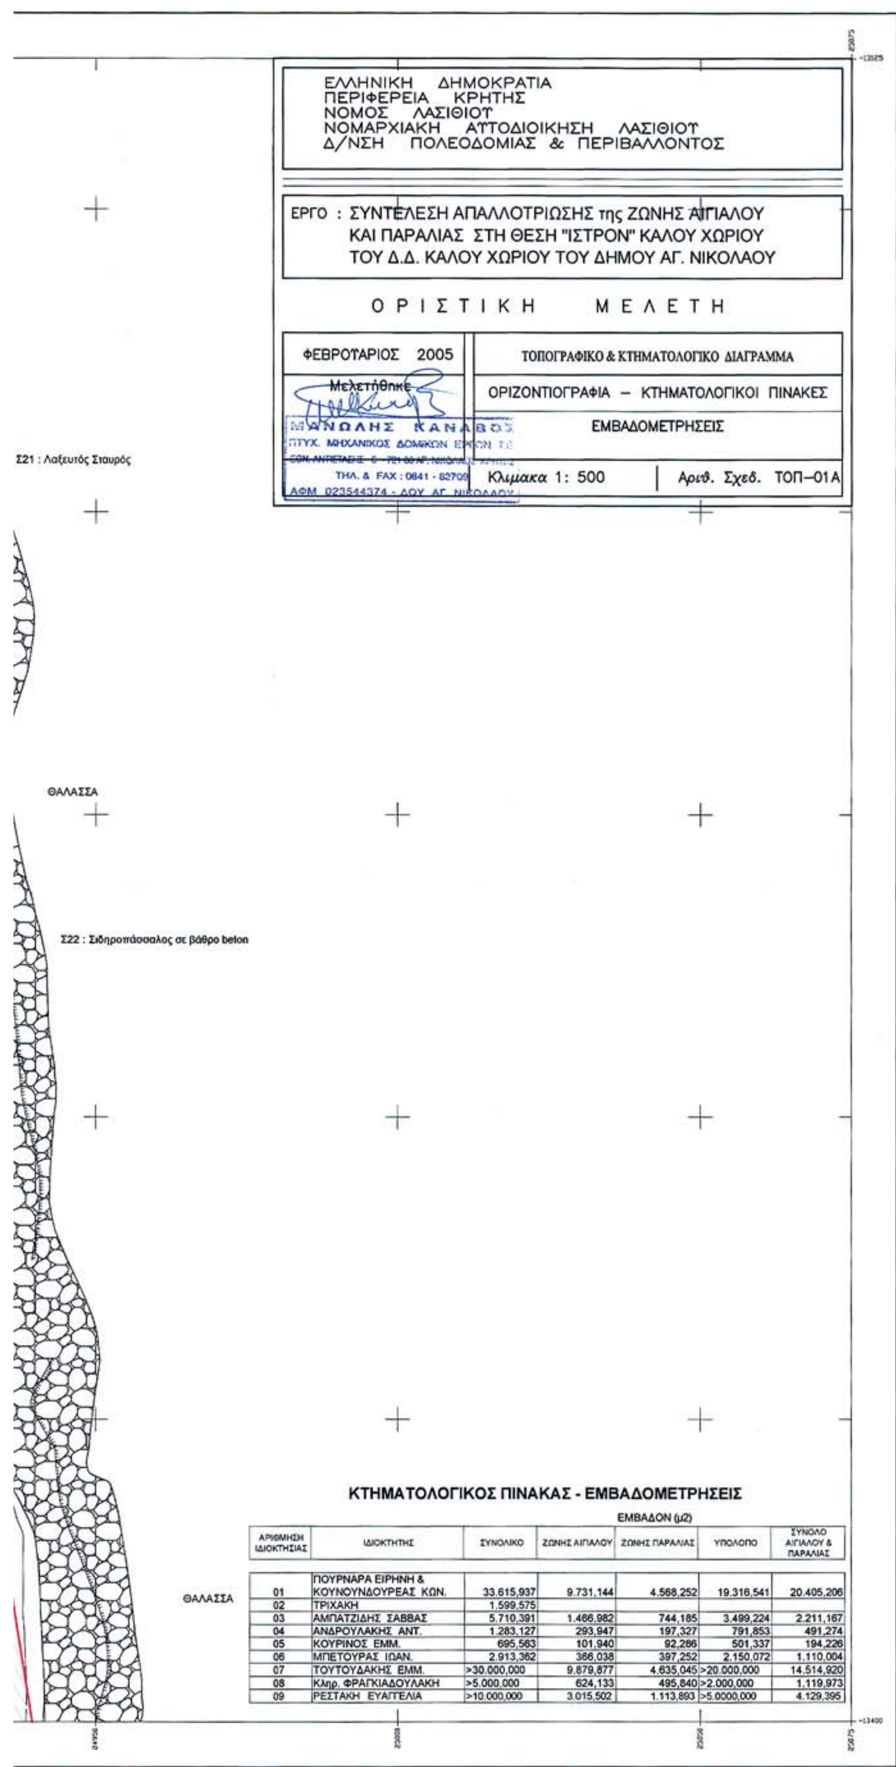

ΚΤΗΜΑΤΟΛΟΓΙΚΟΣ ΠΙΝΑΚΑΣ - ΕΜΒΑΔΟΜΕΤΡΗΣΕΙΣ

ΕΜΒΑΔΟΝ (μ2)

ΑΡΙΘΜΗΣΗ ΙΔΙΟΚΤΗΣΙΑΣ	ΙΔΙΟΚΤΗΤΗΣ	ΣΥΝΟΛΙΚΟ	ΖΩΝΗΣ ΑΙΓΙΑΛΟΥ	ΖΩΝΗΣ ΠΑΡΑΛΙΑΣ	ΥΠΟΛΟΙΠΟ	ΣΥΝΟΛΟ ΑΙΓΙΑΛΟΥ & ΠΑΡΑΛΙΑΣ
01	ΠΟΥΡΝΑΡΑ ΕΙΡΗΝΗ & ΚΟΥΝΟΥΝΔΟΥΡΕΑΣ ΚΩΝ.	33.615,937	9.731,144	4.568,252	19.316,541	20.405,206
02	ΤΡΙΧΑΚΗ	1.599,575				
03	ΑΜΠΑΤΖΙΔΗΣ ΣΑΒΒΑΣ	5.710,391	1.466,982	744,185	3.499,224	2.211,167
04	ΑΝΔΡΟΥΛΑΚΗΣ ΑΝΤ.	1.283,127	293,947	197,327	791,853	491,274
05	ΚΟΥΡΙΝΟΣ ΕΜΜ.	695,563	101,940	92,286	501,337	194,226
06	ΜΠΕΤΟΥΡΑΣ ΙΩΑΝ.	2.913,362	366,038	397,252	2.150,072	1.110,004
07	ΤΟΥΤΟΥΔΑΚΗΣ ΕΜΜ.	>30.000,000	9.879,877	4.635,045	>20.000,000	14.514,920
08	Κληρ. ΦΡΑΓΚΙΑΔΟΥΛΑΚΗ	>5.000,000	624,133	495,840	>2.000,000	1.119,973
09	ΡΕΣΤΑΚΗ ΕΥΑΓΓΕΛΙΑ	>10.000,000	3.015,502	1.113,893	>5.0000,000	4.129,395

ΕΛΛΗΝΙΚΗ ΔΗΜΟΚΡΑΤΙΑ
ΠΕΡΙΦΕΡΕΙΑ ΚΡΗΤΗΣ
ΝΟΜΟΣ ΛΑΣΙΘΙΟΥ
ΝΟΜΑΡΧΙΑΚΗ ΑΥΤΟΔΙΟΙΚΗΣΗ ΛΑΣΙΘΙΟΥ
Δ/ΝΣΗ ΠΟΛΕΟΔΟΜΙΑΣ & ΠΕΡΙΒΑΛΛΟΝΤΟΣ

ΕΡΓΟ : ΣΥΝΤΕΛΕΣΗ ΑΠΑΛΛΟΤΡΙΩΣΗΣ της ΖΩΝΗΣ ΑΙΓΙΑΛΟΥ ΚΑΙ ΠΑΡΑΛΙΑΣ ΣΤΗ ΘΕΣΗ "ΙΣΤΡΟΝ" ΚΑΛΟΥ ΧΩΡΙΟΥ ΤΟΥ Δ.Δ. ΚΑΛΟΥ ΧΩΡΙΟΥ ΤΟΥ ΔΗΜΟΥ ΑΓ. ΝΙΚΟΛΑΟΥ

ΟΡΙΣΤΙΚΗ ΜΕΛΕΤΗ

ΦΕΒΡΟΥΑΡΙΟΣ 2005	ΤΟΠΟΓΡΑΦΙΚΟ & ΚΤΗΜΑΤΟΛΟΓΙΚΟ ΔΙΑΓΡΑΜΜΑ
Μελετήθηκε	ΟΡΙΖΟΝΤΙΟΓΡΑΦΙΑ – ΚΤΗΜΑΤΟΛΟΓΙΚΟΙ ΠΙΝΑΚΕΣ ΕΜΒΑΔΟΜΕΤΡΗΣΕΙΣ
ΜΑΝΩΛΗΣ ΚΑΝΑΒΟΣ ΠΤΥΧ. ΜΗΧΑΝΙΚΟΣ ΔΟΜΙΚΩΝ ΕΡΓΩΝ Τ.Ε.	Κλιμακα 1: 500 | Αριθ. Σχεδ. ΤΟΠ–02Α

ΚΤΗΜΑΤΟΛΟΓΙΚΟΣ ΠΙΝΑΚΑΣ - ΕΜΒΑΔΟΜΕΤΡΗΣΕΙΣ

ΑΡΙΘΜΗΣΗ ΙΔΙΟΚΤΗΣΙΑΣ	ΙΔΙΟΚΤΗΤΗΣ	ΕΜΒΑΔΟΝ (μ2) ΣΥΝΟΛΙΚΟ	ΖΩΝΗΣ ΑΙΓΙΑΛΟΥ	ΖΩΝΗΣ ΠΑΡΑΛΙΑΣ	ΥΠΟΛΟΙΠΟ	ΣΥΝΟΛΟ ΑΙΓΙΑΛΟΥ & ΠΑΡΑΛΙΑΣ
09	ΡΕΣΤΑΚΗ ΕΥΑΓΓΕΛΙΑ	>10.000,000	3.015,502	1.113,893	>5.0000,000	4.129,395
10	ΤΖΙΡΑΚΗΣ ΚΩΝΣΤΑΝΤΙΝΟΣ	>10.000,000	2.720,992	1.760,722	>5.0000,000	4.481,714
11	ΑΜΠΑΤΖΙΔΗΣ ΣΑΒΒΑΣ	>10.000,000	2.328,875	1.416,667	>5.000,000	3.745,542
12	ΑΛΕΞΗΣ ΓΕΩΡΓΙΟΣ	>10.000,000	3.815,424	2.596,751	>5.000,000	6.412,175
13	ΕΝΟΡΙΑ	488,647	409,304	79,343		488,647
14	ΜΕΪΜΑΡΗΣ	148,390	13,794	134,596		148,390
15	ΠΑΓΚΑΛΟΣ ΙΩΑΝΝΗΣ	100,025	0,000	85,658	14,367	85,658
16	ΔΗΜΟΣΙΟ	1.013,628	182,538	164,176	ΑΠΕΙΡΟ	346,714

ΕΘΝΙΚΟ ΤΥΠΟΓΡΑΦΕΙΟ
Για τεχνικούς λόγους στο σχεδιάγραμμα έγινε σμίκρυνση κατά ποσοστό 40%

Σ13 : Σιδερ
ΘΑΛΑΣΣΑ
Σ12 : Λαξευτός Σταυρός
ελιές
ΘΑΛΑΣΣΑ
πρόχειρη αποβάθρα
ελιές
Σ1 : Λαξευτός Σταυρός
beton αποβάθρα

ΘΑΛΑΣΣΑ

11

θάμνοι

Σ13 : Σιδερένιος πάσσαλος σε βάθρο beton.

4

Σ13

4'

5

ΘΑΛΑΣΣΑ

49

15

θάμνοι

48

5

10

Σ12

3

3'

ελιές

μουρέλα

15

12

ΓΕΩΡΓΙΟΣ ΑΛΕΞΗΣ

2'

ελιές


μουρέλα

ελιές

24525

24575

24625

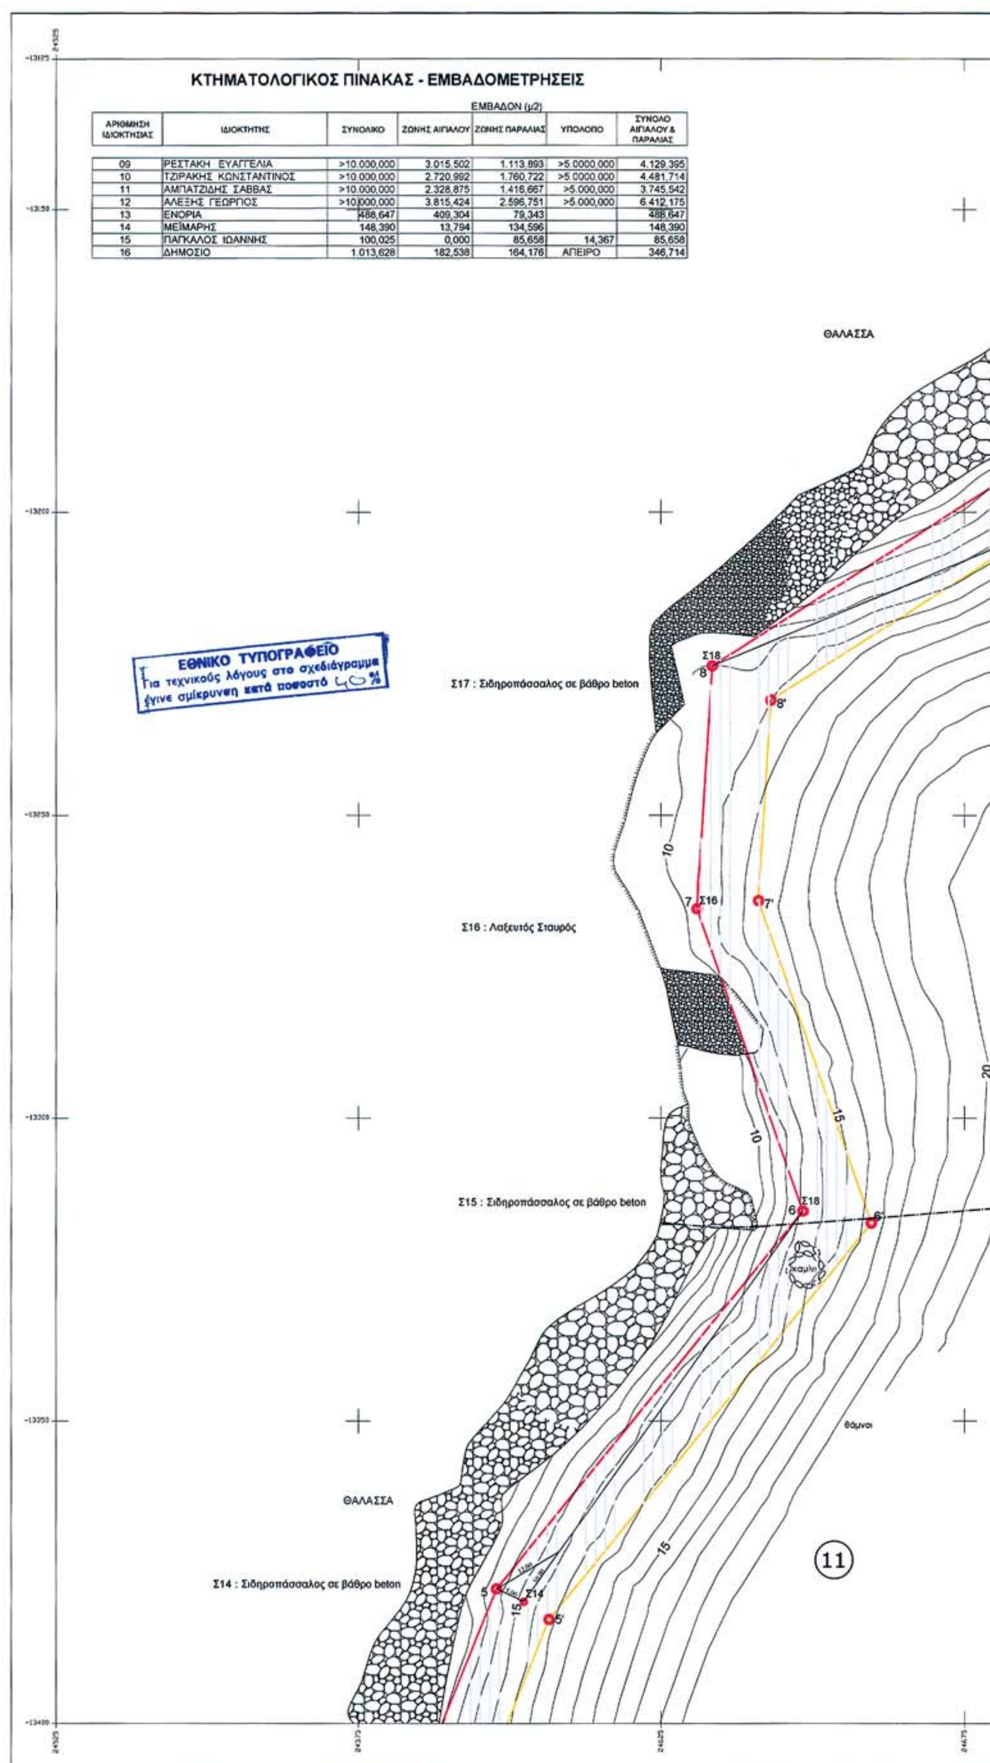

ΚΤΗΜΑΤΟΛΟΓΙΚΟΣ ΠΙΝΑΚΑΣ - ΕΜΒΑΔΟΜΕΤΡΗΣΕΙΣ

		ΕΜΒΑΔΟΝ (μ2)				
ΑΡΙΘΜΗΣΗ ΙΔΙΟΚΤΗΣΙΑΣ	ΙΔΙΟΚΤΗΤΗΣ	ΣΥΝΟΛΙΚΟ	ΖΩΝΗΣ ΑΙΓΙΑΛΟΥ	ΖΩΝΗΣ ΠΑΡΑΛΙΑΣ	ΥΠΟΛΟΙΠΟ	ΣΥΝΟΛΟ ΑΙΓΙΑΛΟΥ & ΠΑΡΑΛΙΑΣ
09	ΡΕΣΤΑΚΗ ΕΥΑΓΓΕΛΙΑ	>10.000,000	3.015,502	1.113,893	>5.0000,000	4.129,395
10	ΤΖΙΡΑΚΗΣ ΚΩΝΣΤΑΝΤΙΝΟΣ	>10.000,000	2.720,992	1.760,722	>5.0000,000	4.481,714
11	ΑΜΠΑΤΖΙΔΗΣ ΣΑΒΒΑΣ	>10.000,000	2.328,875	1.416,667	>5.000,000	3.745,542
12	ΑΛΕΞΗΣ ΓΕΩΡΓΙΟΣ	>10.000,000	3.815,424	2.596,751	>5.000,000	6.412,175
13	ΕΝΟΡΙΑ	488,647	409,304	79,343		488,647
14	ΜΕΪΜΑΡΗΣ	148,390	13,794	134,596		148,390
15	ΠΑΓΚΑΛΟΣ ΙΩΑΝΝΗΣ	100,025	0,000	85,658	14,367	85,658
16	ΔΗΜΟΣΙΟ	1.013,628	182,538	164,176	ΑΠΕΙΡΟ	346,714

ΘΑΛΑΣΣΑ

Σ18 : Σιδηροπάσσαλος σε βάθρο beton

ΕΛΛΗΝΙΚΗ ΔΗΜΟΚΡΑΤΙΑ
ΠΕΡΙΦΕΡΕΙΑ ΚΡΗΤΗΣ
ΝΟΜΟΣ ΛΑΣΙΘΙΟΥ
ΝΟΜΑΡΧΙΑΚΗ ΑΥΤΟΔΙΟΙΚΗΣΗ ΛΑΣΙΘΙΟΥ
Δ/ΝΣΗ ΠΟΛΕΟΔΟΜΙΑΣ & ΠΕΡΙΒΑΛΛΟΝΤΟΣ

ΕΡΓΟ : ΣΥΝΤΕΛΕΣΗ ΑΠΑΛΛΟΤΡΙΩΣΗΣ της ΖΩΝΗΣ ΑΙΓΙΑΛΟΥ ΚΑΙ ΠΑΡΑΛΙΑΣ ΣΤΗ ΘΕΣΗ "ΙΣΤΡΟΝ" ΚΑΛΟΥ ΧΩΡΙΟΥ ΤΟΥ Δ.Δ. ΚΑΛΟΥ ΧΩΡΙΟΥ ΤΟΥ ΔΗΜΟΥ ΑΓ. ΝΙΚΟΛΑΟΥ

ΟΡΙΣΤΙΚΗ ΜΕΛΕΤΗ

ΦΕΒΡΟΥΑΡΙΟΣ 2005	ΤΟΠΟΓΡΑΦΙΚΟ & ΚΤΗΜΑΤΟΛΟΓΙΚΟ ΔΙΑΓΡΑΜΜΑ
Μελετήθηκε	ΟΡΙΖΟΝΤΙΟΓΡΑΦΙΑ – ΚΤΗΜΑΤΟΛΟΓΙΚΟΙ ΠΙΝΑΚΕΣ
	ΕΜΒΑΔΟΜΕΤΡΗΣΕΙΣ
ΤΗΛ. & FAX : 0841 - 82709	Κλίμακα 1: 500 — Αριθ. Σχεδ. ΤΟΠ–01Β




ΑΠΟ ΤΟ ΕΘΝΙΚΟ ΤΥΠΟΓΡΑΦΕΙΟ
ΚΑΠΟΔΙΣΤΡΙΟΥ 34 * ΑΘΗΝΑ 104 32 * ΤΗΛ. 210 52 79 000 * FAX 210 52 21 004
ΗΛΕΚΤΡΟΝΙΚΗ ΔΙΕΥΘΥΝΣΗ: http://www.et.gr – e-mail: webmaster@et.gr

ΚΤΗΜΑΤΟΛΟΓΙΚΟΣ ΠΙΝΑΚΑΣ - ΕΜΒΑΔΟΜΕΤΡΗΣΕΙΣ


		ΕΜΒΑΔΟΝ (μ2)				
ΑΡΙΘΜΗΣΗ ΙΔΙΟΚΤΗΣΙΑΣ	ΙΔΙΟΚΤΗΤΗΣ	ΣΥΝΟΛΙΚΟ	ΖΩΝΗΣ ΑΙΓΙΑΛΟΥ	ΖΩΝΗΣ ΠΑΡΑΛΙΑΣ	ΥΠΟΛΟΙΠΟ	ΣΥΝΟΛΟ ΑΙΓΙΑΛΟΥ & ΠΑΡΑΛΙΑΣ
09	ΡΕΣΤΑΚΗ ΕΥΑΓΓΕΛΙΑ	>10.000,000	3.015,502	1.113,893	>5.0000,000	4.129,395
10	ΤΖΙΡΑΚΗΣ ΚΩΝΣΤΑΝΤΙΝΟΣ	>10.000,000	2.720,992	1.760,722	>5.0000,000	4.481,714
11	ΑΜΠΑΤΖΙΔΗΣ ΣΑΒΒΑΣ	>10.000,000	2.328,875	1.416,667	>5.000,000	3.745,542
12	ΑΛΕΞΗΣ ΓΕΩΡΓΙΟΣ	>10.000,000	3.815,424	2.596,751	>5.000,000	6.412,175
13	ΕΝΟΡΙΑ	488,647	409,304	79,343		488,647
14	ΜΕΙΜΑΡΗΣ	148,390	13,794	134,596		148,390
15	ΠΑΓΚΑΛΟΣ ΙΩΑΝΝΗΣ	100,025	0,000	85,658	14,367	85,658
16	ΔΗΜΟΣΙΟ	1.013,628	182,538	164,176	ΑΠΕΙΡΟ	346,714

Απόφαση Νομάρχη καθορισμού γραμμών αιγιαλού & παραλίας με αριθμ. 7311/9-11-1987 ΦΕΚ Δ' / 23-11-1987

ΕΘΝΙΚΟ ΤΥΠΟΓΡΑΦΕΙΟ
Για τεχνικούς λόγους στο σχεδιάγραμμα έγινε σμίκρυνση κατά ποσοστό 40 %

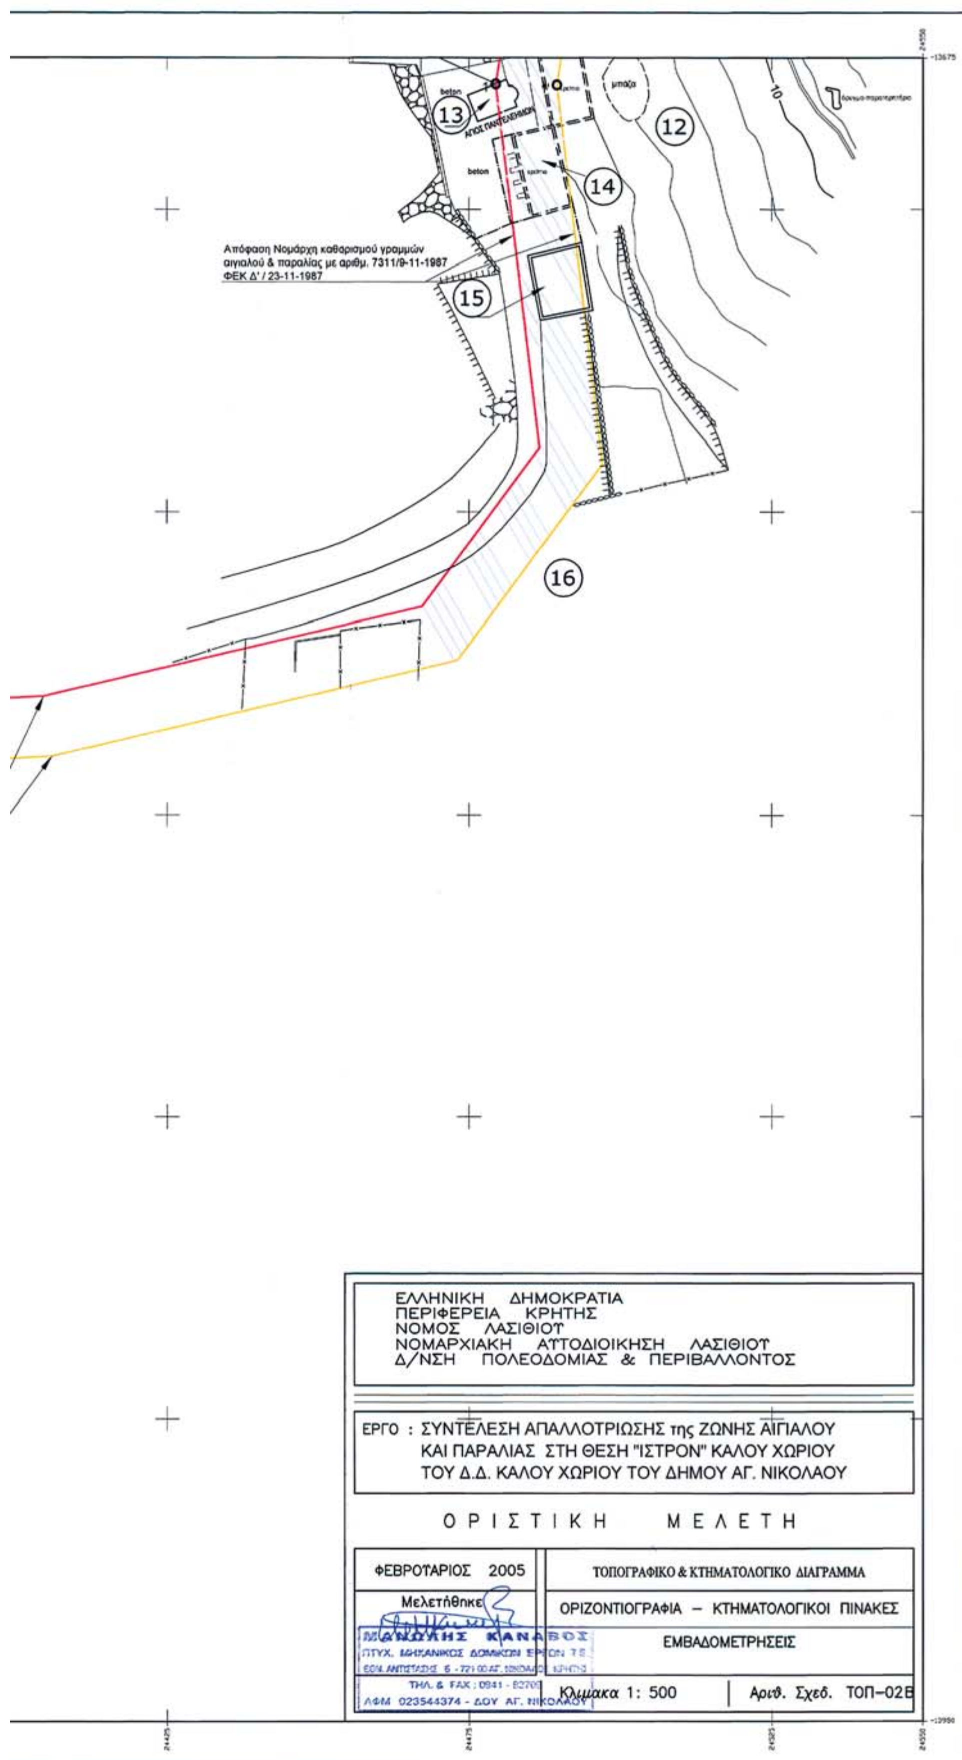



beton
13
ΑΓΙΟΣ ΠΑΝΤΕΛΕΗΜΩΝ
μπαζα
12
10
beton
14
Απόφαση Νομάρχη καθορισμού γραμμών
αιγιαλού & παραλίας με αριθμ. 7311/9-11-1987
ΦΕΚ Δ' / 23-11-1987
15
16
ΕΛΛΗΝΙΚΗ ΔΗΜΟΚΡΑΤΙΑ
ΠΕΡΙΦΕΡΕΙΑ ΚΡΗΤΗΣ
ΝΟΜΟΣ ΛΑΣΙΘΙΟΥ
ΝΟΜΑΡΧΙΑΚΗ ΑΥΤΟΔΙΟΙΚΗΣΗ ΛΑΣΙΘΙΟΥ
Δ/ΝΣΗ ΠΟΛΕΟΔΟΜΙΑΣ & ΠΕΡΙΒΑΛΛΟΝΤΟΣ
ΕΡΓΟ : ΣΥΝΤΕΛΕΣΗ ΑΠΑΛΛΟΤΡΙΩΣΗΣ της ΖΩΝΗΣ ΑΙΓΙΑΛΟΥ
ΚΑΙ ΠΑΡΑΛΙΑΣ ΣΤΗ ΘΕΣΗ "ΙΣΤΡΟΝ" ΚΑΛΟΥ ΧΩΡΙΟΥ
ΤΟΥ Δ.Δ. ΚΑΛΟΥ ΧΩΡΙΟΥ ΤΟΥ ΔΗΜΟΥ ΑΓ. ΝΙΚΟΛΑΟΥ
ΟΡΙΣΤΙΚΗ ΜΕΛΕΤΗ
ΦΕΒΡΟΥΑΡΙΟΣ 2005
ΤΟΠΟΓΡΑΦΙΚΟ & ΚΤΗΜΑΤΟΛΟΓΙΚΟ ΔΙΑΓΡΑΜΜΑ
Μελετήθηκε
ΟΡΙΖΟΝΤΙΟΓΡΑΦΙΑ – ΚΤΗΜΑΤΟΛΟΓΙΚΟΙ ΠΙΝΑΚΕΣ
ΕΜΒΑΔΟΜΕΤΡΗΣΕΙΣ
Κλιμακα 1: 500
Αριθ. Σχεδ. ΤΟΠ–02Β

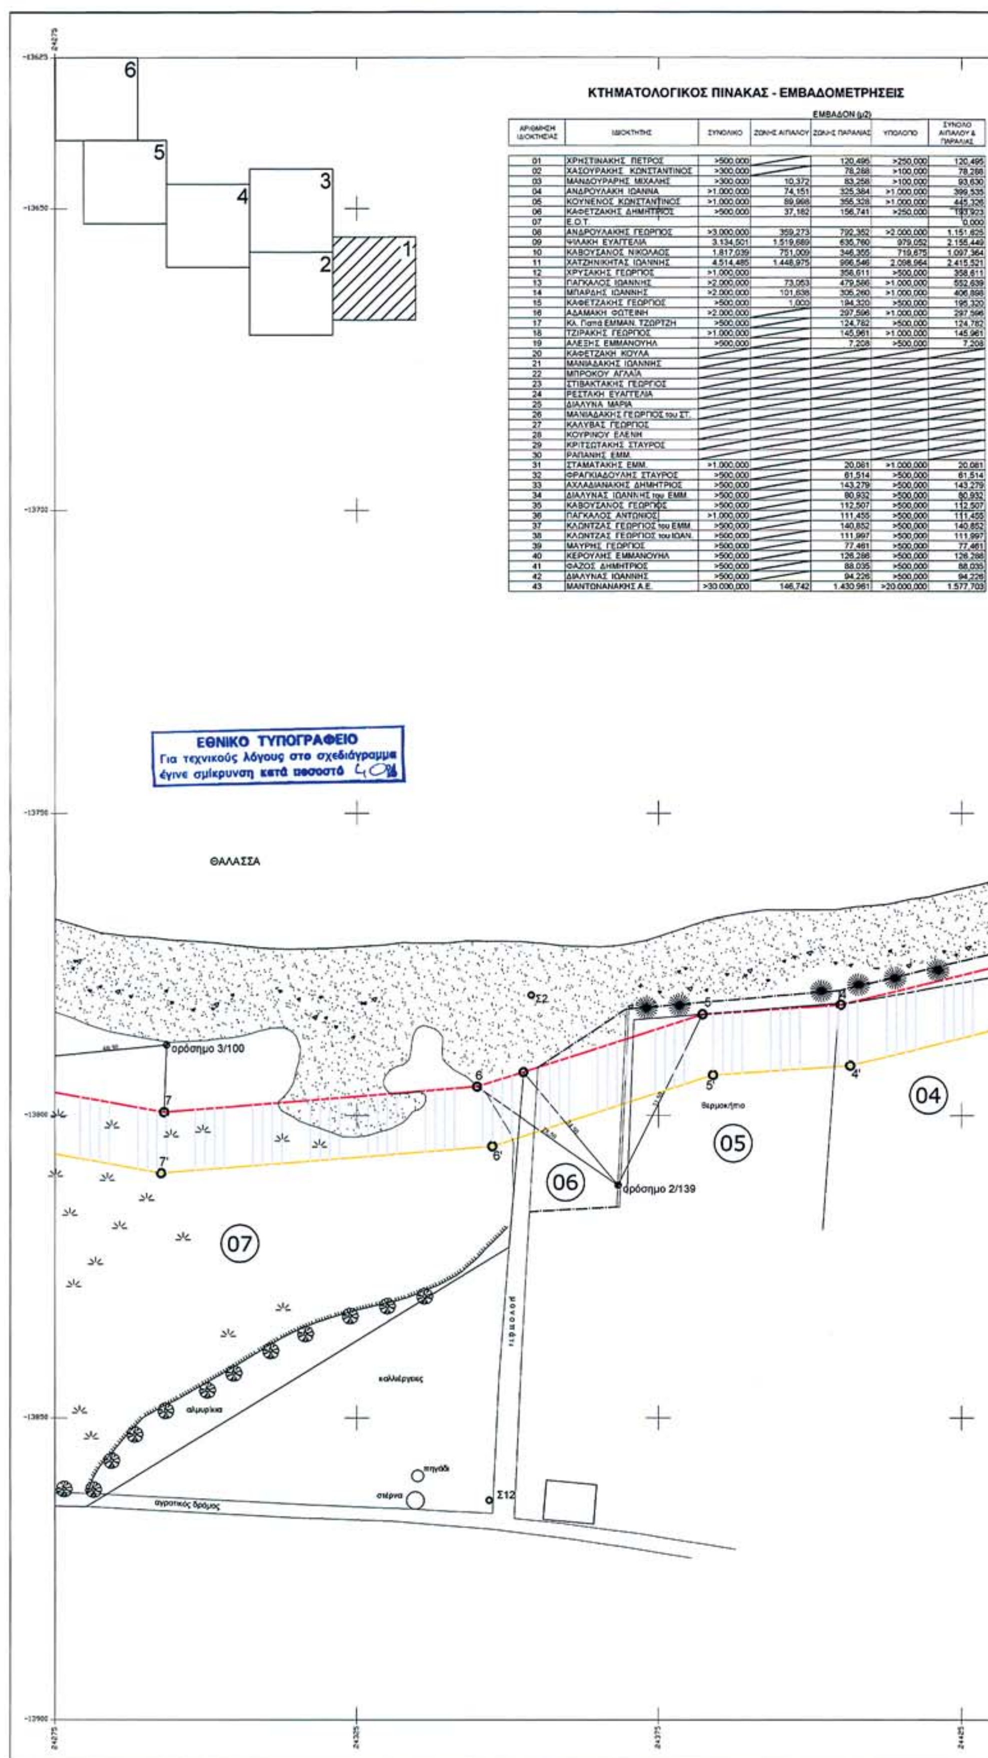

ΚΤΗΜΑΤΟΛΟΓΙΚΟΣ ΠΙΝΑΚΑΣ - ΕΜΒΑΔΟΜΕΤΡΗΣΕΙΣ


		ΕΜΒΑΔΟΝ (μ2)				
ΑΡΙΘΜΗΣΗ ΙΔΙΟΚΤΗΣΙΑΣ	ΙΔΙΟΚΤΗΤΗΣ	ΣΥΝΟΛΙΚΟ	ΖΩΝΗΣ ΑΙΓΙΑΛΟΥ	ΖΩΝΗΣ ΠΑΡΑΛΙΑΣ	ΥΠΟΛΟΙΠΟ	ΣΥΝΟΛΟ ΑΙΓΙΑΛΟΥ & ΠΑΡΑΛΙΑΣ
01	ΧΡΗΣΤΙΝΑΚΗΣ ΠΕΤΡΟΣ	>500,000		120,495	>250,000	120,495
02	ΧΑΣΟΥΡΑΚΗΣ ΚΩΝΣΤΑΝΤΙΝΟΣ	>300,000		78,288	>100,000	78,288
03	ΜΑΝΔΟΥΡΑΡΗΣ ΜΙΧΑΛΗΣ	>300,000	10,372	83,258	>100,000	93,630
04	ΑΝΔΡΟΥΛΑΚΗ ΙΩΑΝΝΑ	>1.000,000	74,151	325,384	>1.000,000	399,535
05	ΚΟΥΝΕΝΟΣ ΚΩΝΣΤΑΝΤΙΝΟΣ	>1.000,000	89,998	355,328	>1.000,000	445,326
06	ΚΑΦΕΤΖΑΚΗΣ ΔΗΜΗΤΡΙΟΣ	>500,000	37,182	156,741	>250,000	193,923
07	Ε.Ο.Τ.					0,000
08	ΑΝΔΡΟΥΛΑΚΗΣ ΓΕΩΡΓΙΟΣ	>3.000,000	359,273	792,352	>2.000,000	1.151,625
09	ΨΙΛΑΚΗ ΕΥΑΓΓΕΛΙΑ	3.134,501	1.519,689	635,760	979,052	2.155,449
10	ΚΑΒΟΥΣΑΝΟΣ ΝΙΚΟΛΑΟΣ	1.817,039	751,009	346,355	719,675	1.097,364
11	ΧΑΤΖΗΝΙΚΗΤΑΣ ΙΩΑΝΝΗΣ	4.514,485	1.448,975	966,546	2.098,964	2.415,521
12	ΧΡΥΣΑΚΗΣ ΓΕΩΡΓΙΟΣ	>1.000,000		358,611	>500,000	358,611
13	ΠΑΓΚΑΛΟΣ ΙΩΑΝΝΗΣ	>2.000,000	73,053	479,586	>1.000,000	552,639
14	ΜΠΑΡΔΗΣ ΙΩΑΝΝΗΣ	>2.000,000	101,638	305,260	>1.000,000	406,898
15	ΚΑΦΕΤΖΑΚΗΣ ΓΕΩΡΓΙΟΣ	>500,000	1,000	194,320	>500,000	195,320
16	ΑΔΑΜΑΚΗ ΦΩΤΕΙΝΗ	>2.000,000		297,596	>1.000,000	297,596
17	Κλ. Παπά ΕΜΜΑΝ. ΤΖΩΡΤΖΗ	>500,000		124,782	>500,000	124,782
18	ΤΖΙΡΑΚΗΣ ΓΕΩΡΓΙΟΣ	>1.000,000		145,961	>1.000,000	145,961
19	ΑΛΕΞΗΣ ΕΜΜΑΝΟΥΗΛ	>500,000		7,208	>500,000	7,208
20	ΚΑΦΕΤΖΑΚΗ ΚΟΥΛΑ					
21	ΜΑΝΙΑΔΑΚΗΣ ΙΩΑΝΝΗΣ					
22	ΜΠΡΟΚΟΥ ΑΓΛΑΪΑ					
23	ΣΤΙΒΑΚΤΑΚΗΣ ΓΕΩΡΓΙΟΣ					
24	ΡΕΣΤΑΚΗ ΕΥΑΓΓΕΛΙΑ					
25	ΔΙΑΛΥΝΑ ΜΑΡΙΑ					
26	ΜΑΝΙΑΔΑΚΗΣ ΓΕΩΡΓΙΟΣ του ΣΤ.					
27	ΚΑΛΥΒΑΣ ΓΕΩΡΓΙΟΣ					
28	ΚΟΥΡΙΝΟΥ ΕΛΕΝΗ					
29	ΚΡΙΤΣΩΤΑΚΗΣ ΣΤΑΥΡΟΣ					
30	ΡΑΠΑΝΗΣ ΕΜΜ.					
31	ΣΤΑΜΑΤΑΚΗΣ ΕΜΜ.	>1.000,000		20,081	>1.000,000	20,081
32	ΦΡΑΓΚΙΑΔΟΥΛΗΣ ΣΤΑΥΡΟΣ	>500,000		61,514	>500,000	61,514
33	ΑΧΛΑΔΙΑΝΑΚΗΣ ΔΗΜΗΤΡΙΟΣ	>500,000		143,279	>500,000	143,279
34	ΔΙΑΛΥΝΑΣ ΙΩΑΝΝΗΣ του ΕΜΜ.	>500,000		80,932	>500,000	80,932
35	ΚΑΒΟΥΣΑΝΟΣ ΓΕΩΡΓΙΟΣ	>500,000		112,507	>500,000	112,507
36	ΠΑΓΚΑΛΟΣ ΑΝΤΩΝΙΟΣ	>1.000,000		111,455	>500,000	111,455
37	ΚΛΩΝΤΖΑΣ ΓΕΩΡΓΙΟΣ του ΕΜΜ.	>500,000		140,852	>500,000	140,852
38	ΚΛΩΝΤΖΑΣ ΓΕΩΡΓΙΟΣ του ΙΩΑΝ.	>500,000		111,997	>500,000	111,997
39	ΜΑΥΡΗΣ ΓΕΩΡΓΙΟΣ	>500,000		77,461	>500,000	77,461
40	ΚΕΡΟΥΛΗΣ ΕΜΜΑΝΟΥΗΛ	>500,000		126,288	>500,000	126,288
41	ΦΑΖΟΣ ΔΗΜΗΤΡΙΟΣ	>500,000		88,035	>500,000	88,035
42	ΔΙΑΛΥΝΑΣ ΙΩΑΝΝΗΣ	>500,000		94,226	>500,000	94,226
43	ΜΑΝΤΩΝΑΝΑΚΗΣ Α.Ε.	>30.000,000	146,742	1.430,961	>20.000,000	1.577,703

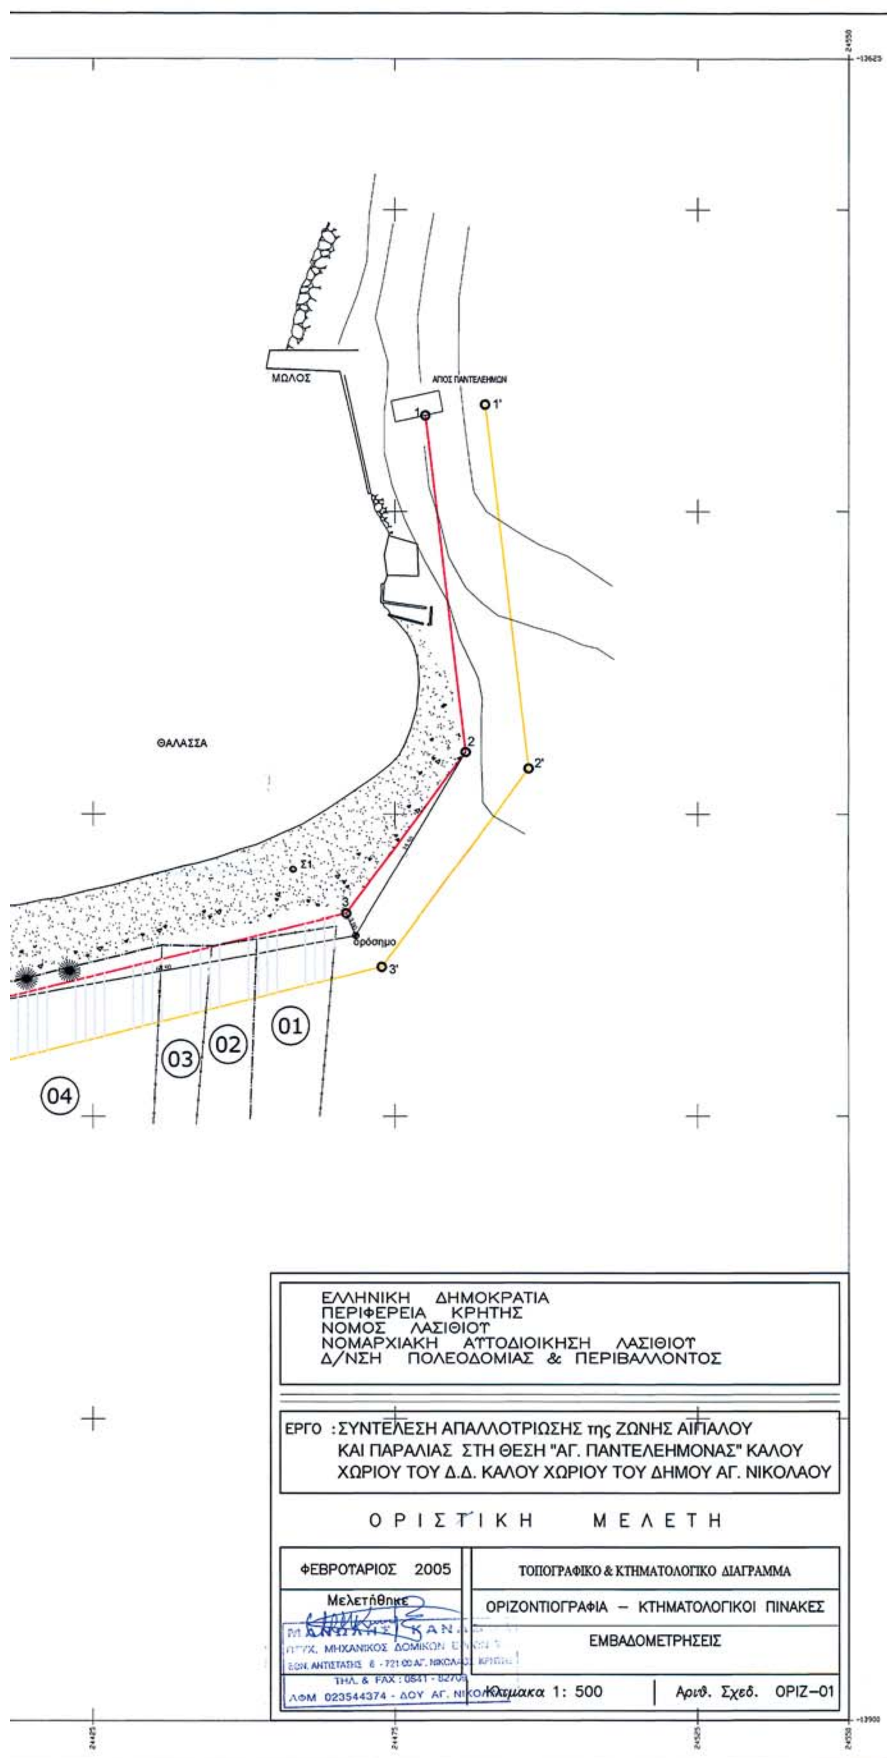

ΜΩΛΟΣ
ΑΓΙΟΣ ΠΑΝΤΕΛΕΗΜΩΝ
ΘΑΛΑΣΣΑ
Σ1
όρόσημο
1
1'
2
2'
3
3'
01
02
03
04
ΕΛΛΗΝΙΚΗ ΔΗΜΟΚΡΑΤΙΑ
ΠΕΡΙΦΕΡΕΙΑ ΚΡΗΤΗΣ
ΝΟΜΟΣ ΛΑΣΙΘΙΟΥ
ΝΟΜΑΡΧΙΑΚΗ ΑΥΤΟΔΙΟΙΚΗΣΗ ΛΑΣΙΘΙΟΥ
Δ/ΝΣΗ ΠΟΛΕΟΔΟΜΙΑΣ & ΠΕΡΙΒΑΛΛΟΝΤΟΣ
ΕΡΓΟ : ΣΥΝΤΕΛΕΣΗ ΑΠΑΛΛΟΤΡΙΩΣΗΣ της ΖΩΝΗΣ ΑΙΓΙΑΛΟΥ
ΚΑΙ ΠΑΡΑΛΙΑΣ ΣΤΗ ΘΕΣΗ "ΑΓ. ΠΑΝΤΕΛΕΗΜΟΝΑΣ" ΚΑΛΟΥ
ΧΩΡΙΟΥ ΤΟΥ Δ.Δ. ΚΑΛΟΥ ΧΩΡΙΟΥ ΤΟΥ ΔΗΜΟΥ ΑΓ. ΝΙΚΟΛΑΟΥ
ΟΡΙΣΤΙΚΗ ΜΕΛΕΤΗ
ΦΕΒΡΟΥΑΡΙΟΣ 2005
ΤΟΠΟΓΡΑΦΙΚΟ & ΚΤΗΜΑΤΟΛΟΓΙΚΟ ΔΙΑΓΡΑΜΜΑ
Μελετήθηκε
ΟΡΙΖΟΝΤΙΟΓΡΑΦΙΑ – ΚΤΗΜΑΤΟΛΟΓΙΚΟΙ ΠΙΝΑΚΕΣ
ΠΤΥΧ. ΜΗΧΑΝΙΚΟΣ ΔΟΜΙΚΩΝ
ΕΜΒΑΔΟΜΕΤΡΗΣΕΙΣ
ΑΦΜ 023544374 - ΔΟΥ ΑΓ. ΝΙΚΟ
Κλίμακα 1: 500
Αριθ. Σχεδ. ΟΡΙΖ–01
24475
24525
24550

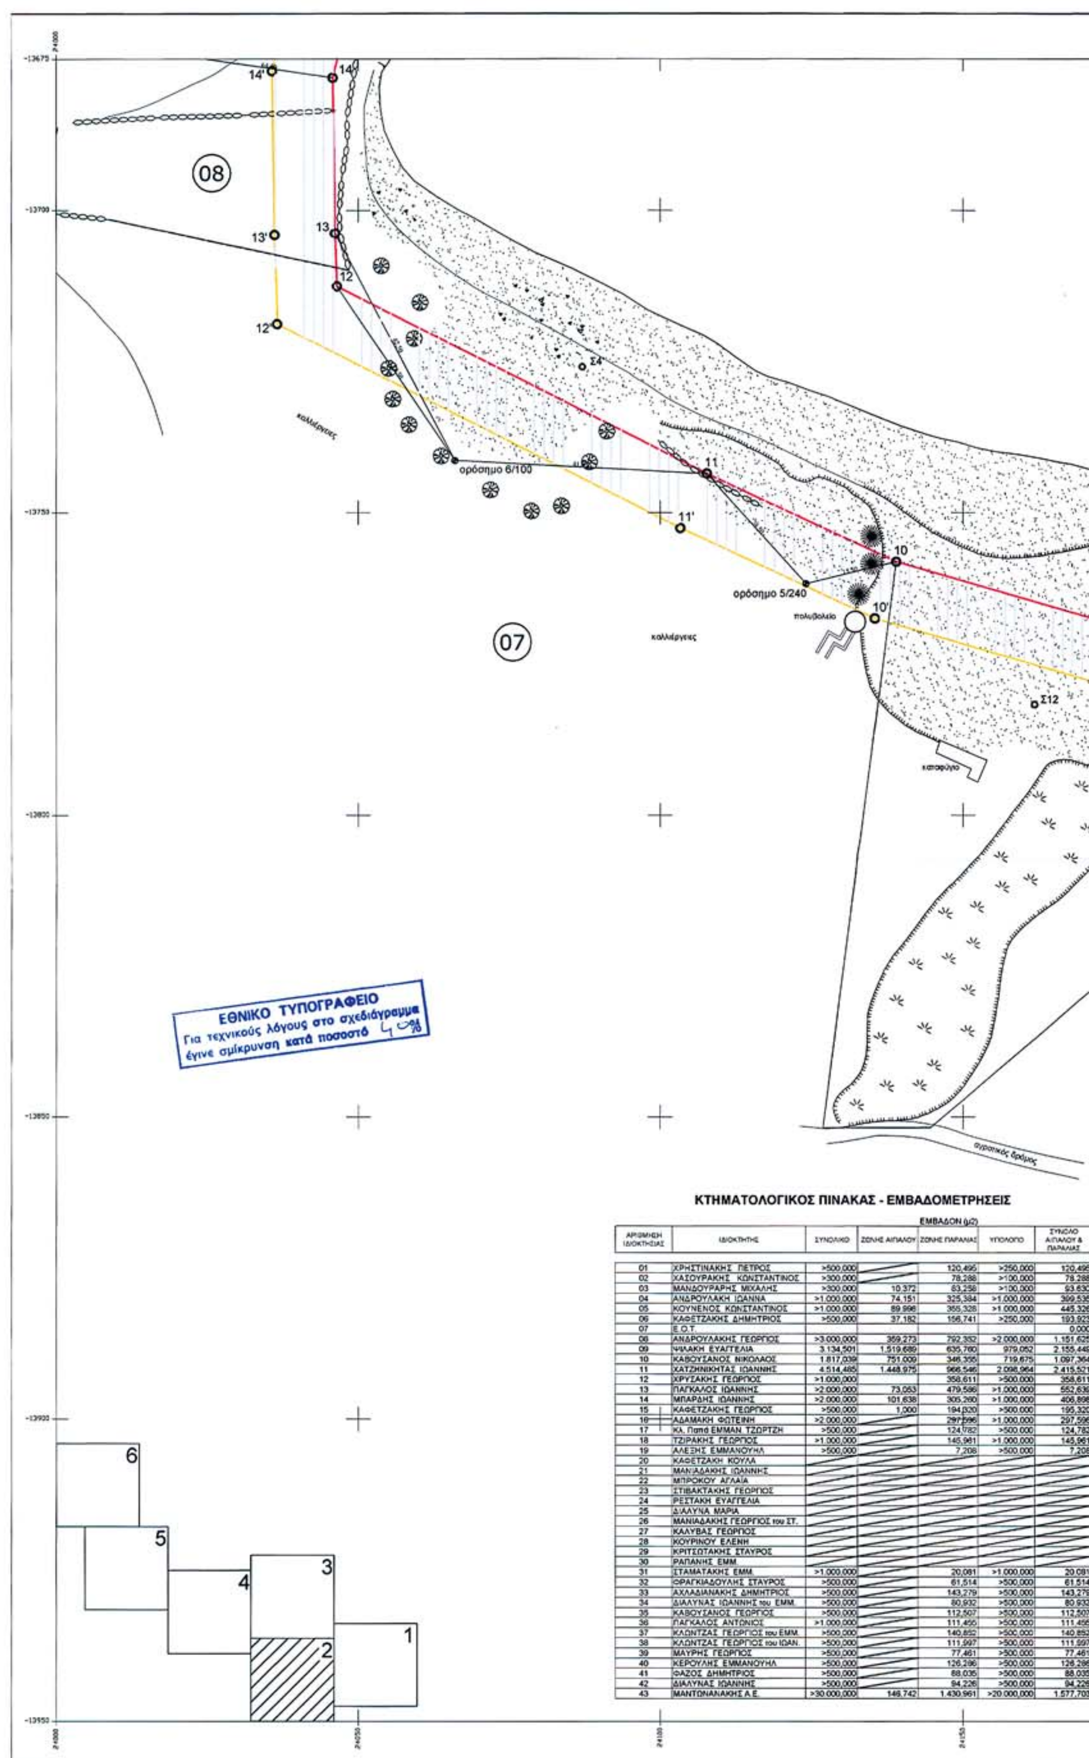

ΚΤΗΜΑΤΟΛΟΓΙΚΟΣ ΠΙΝΑΚΑΣ - ΕΜΒΑΔΟΜΕΤΡΗΣΕΙΣ

ΑΡΙΘΜΗΣΗ ΙΔΙΟΚΤΗΣΙΑΣ	ΙΔΙΟΚΤΗΤΗΣ	ΕΜΒΑΔΟΝ (μ2) ΣΥΝΟΛΙΚΟ	ΖΩΝΗΣ ΑΙΓΙΑΛΟΥ	ΖΩΝΗΣ ΠΑΡΑΛΙΑΣ	ΥΠΟΛΟΙΠΟ	ΣΥΝΟΛΟ ΑΙΓΙΑΛΟΥ & ΠΑΡΑΛΙΑΣ
01	ΧΡΗΣΤΙΝΑΚΗΣ ΠΕΤΡΟΣ	>500,000		120,495	>250,000	120,495
02	ΧΑΣΟΥΡΑΚΗΣ ΚΩΝΣΤΑΝΤΙΝΟΣ	>300,000		78,288	>100,000	78,288
03	ΜΑΝΔΟΥΡΑΡΗΣ ΜΙΧΑΛΗΣ	>300,000	10,372	83,258	>100,000	93,630
04	ΑΝΔΡΟΥΛΑΚΗ ΙΩΑΝΝΑ	>1.000,000	74,151	325,384	>1.000,000	399,535
05	ΚΟΥΝΕΝΟΣ ΚΩΝΣΤΑΝΤΙΝΟΣ	>1.000,000	89,998	355,328	>1.000,000	445,326
06	ΚΑΦΕΤΖΑΚΗΣ ΔΗΜΗΤΡΙΟΣ	>500,000	37,182	156,741	>250,000	193,923
07	Ε.Ο.Τ.					0,000
08	ΑΝΔΡΟΥΛΑΚΗΣ ΓΕΩΡΓΙΟΣ	>3.000,000	359,273	792,352	>2.000,000	1.151,625
09	ΨΙΛΑΚΗ ΕΥΑΓΓΕΛΙΑ	3.134,501	1.519,689	635,760	979,052	2.155,449
10	ΚΑΒΟΥΣΑΝΟΣ ΝΙΚΟΛΑΟΣ	1.817,039	751,009	346,355	719,675	1.097,364
11	ΧΑΤΖΗΝΙΚΗΤΑΣ ΙΩΑΝΝΗΣ	4.514,485	1.448,975	966,546	2.098,964	2.415,521
12	ΧΡΥΣΑΚΗΣ ΓΕΩΡΓΙΟΣ	>1.000,000		358,611	>500,000	358,611
13	ΠΑΓΚΑΛΟΣ ΙΩΑΝΝΗΣ	>2.000,000	73,053	479,586	>1.000,000	552,639
14	ΜΠΑΡΔΗΣ ΙΩΑΝΝΗΣ	>2.000,000	101,638	305,260	>1.000,000	406,898
15	ΚΑΦΕΤΖΑΚΗΣ ΓΕΩΡΓΙΟΣ	>500,000	1,000	194,320	>500,000	195,320
16	ΑΔΑΜΑΚΗ ΦΩΤΕΙΝΗ	>2.000,000		297,596	>1.000,000	297,596
17	Κλ. Παπά ΕΜΜΑΝ. ΤΖΩΡΤΖΗ	>500,000		124,782	>500,000	124,782
18	ΤΖΙΡΑΚΗΣ ΓΕΩΡΓΙΟΣ	>1.000,000		145,961	>1.000,000	145,961
19	ΑΛΕΞΗΣ ΕΜΜΑΝΟΥΗΛ	>500,000		7,208	>500,000	7,208
20	ΚΑΦΕΤΖΑΚΗ ΚΟΥΛΑ					
21	ΜΑΝΙΑΔΑΚΗΣ ΙΩΑΝΝΗΣ					
22	ΜΠΡΟΚΟΥ ΑΓΛΑΙΑ					
23	ΣΤΙΒΑΚΤΑΚΗΣ ΓΕΩΡΓΙΟΣ					
24	ΡΕΣΤΑΚΗ ΕΥΑΓΓΕΛΙΑ					
25	ΔΙΑΛΥΝΑ ΜΑΡΙΑ					
26	ΜΑΝΙΑΔΑΚΗΣ ΓΕΩΡΓΙΟΣ του ΣΤ.					
27	ΚΑΛΥΒΑΣ ΓΕΩΡΓΙΟΣ					
28	ΚΟΥΡΙΝΟΥ ΕΛΕΝΗ					
29	ΚΡΙΤΣΩΤΑΚΗΣ ΣΤΑΥΡΟΣ					
30	ΡΑΠΑΝΗΣ ΕΜΜ.					
31	ΣΤΑΜΑΤΑΚΗΣ ΕΜΜ.	>1.000,000		20,081	>1.000,000	20,081
32	ΦΡΑΓΚΙΑΔΟΥΛΗΣ ΣΤΑΥΡΟΣ	>500,000		61,514	>500,000	61,514
33	ΑΧΛΑΔΙΑΝΑΚΗΣ ΔΗΜΗΤΡΙΟΣ	>500,000		143,279	>500,000	143,279
34	ΔΙΑΛΥΝΑΣ ΙΩΑΝΝΗΣ του ΕΜΜ.	>500,000		80,932	>500,000	80,932
35	ΚΑΒΟΥΣΑΝΟΣ ΓΕΩΡΓΙΟΣ	>500,000		112,507	>500,000	112,507
36	ΠΑΓΚΑΛΟΣ ΑΝΤΩΝΙΟΣ	>1.000,000		111,456	>500,000	111,456
37	ΚΛΩΝΤΖΑΣ ΓΕΩΡΓΙΟΣ του ΕΜΜ.	>500,000		140,852	>500,000	140,852
38	ΚΛΩΝΤΖΑΣ ΓΕΩΡΓΙΟΣ του ΙΩΑΝ.	>500,000		111,997	>500,000	111,997
39	ΜΑΥΡΗΣ ΓΕΩΡΓΙΟΣ	>500,000		77,461	>500,000	77,461
40	ΚΕΡΟΥΛΗΣ ΕΜΜΑΝΟΥΗΛ	>500,000		126,286	>500,000	126,286
41	ΦΑΖΟΣ ΔΗΜΗΤΡΙΟΣ	>500,000		88,035	>500,000	88,035
42	ΔΙΑΛΥΝΑΣ ΙΩΑΝΝΗΣ	>500,000		94,226	>500,000	94,226
43	ΜΑΝΤΩΝΑΝΑΚΗΣ Α.Ε.	>30.000,000	146,742	1.430,961	>20.000,000	1.577,703

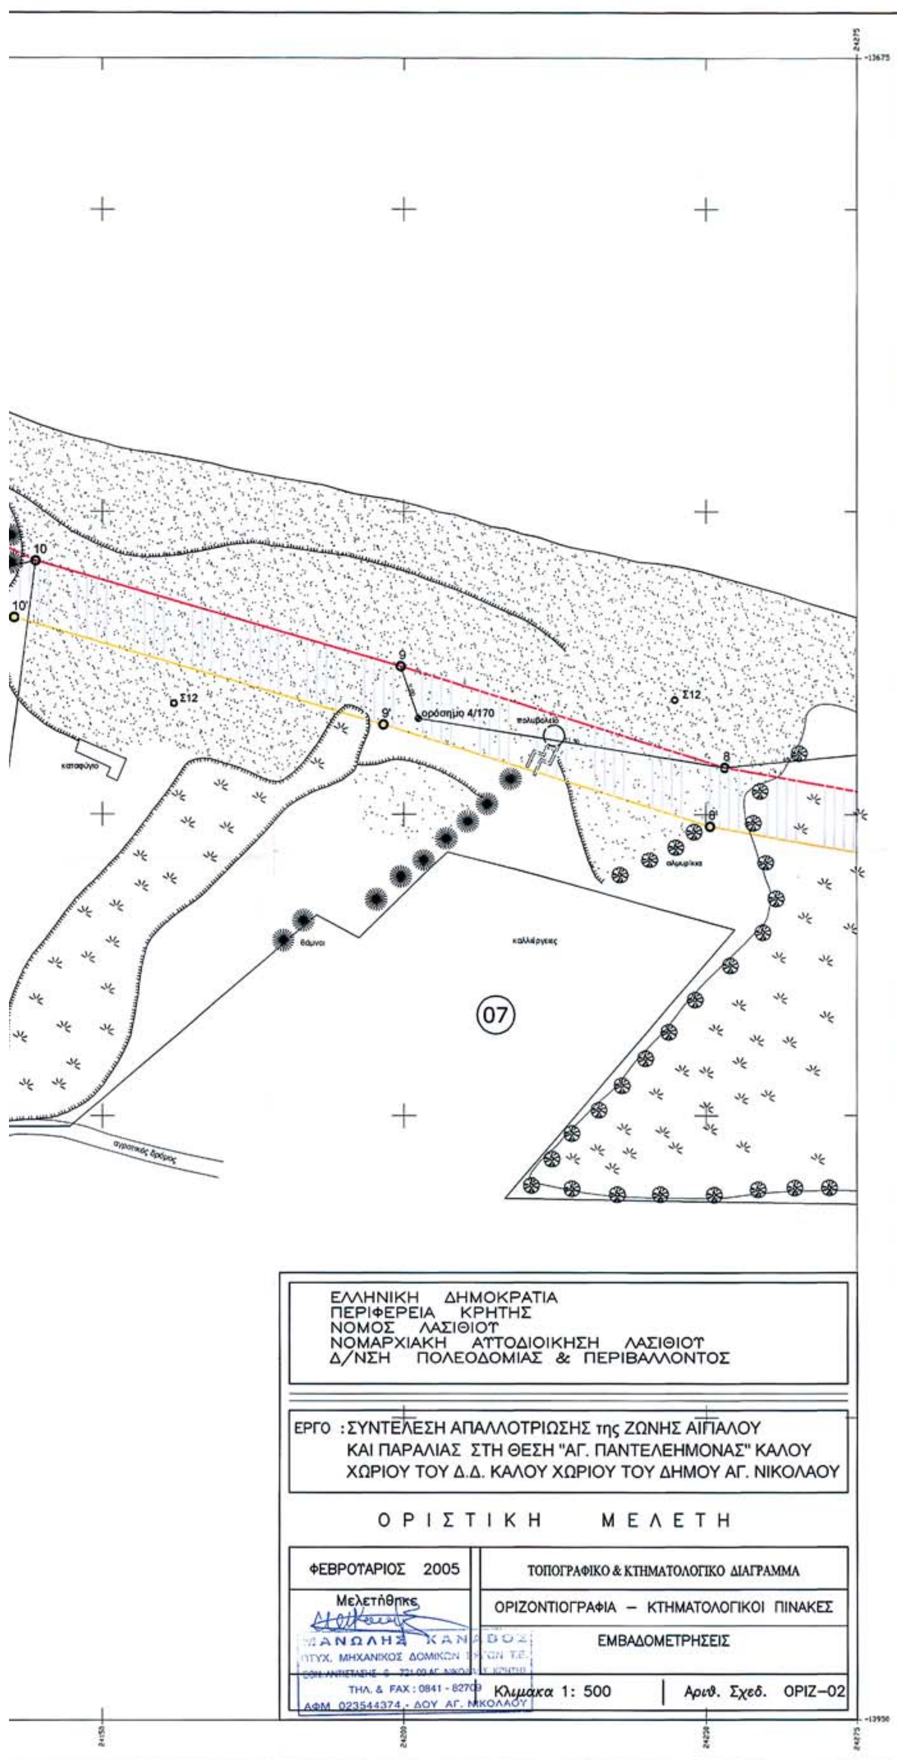
10
10'
9
9'
8
8'
Σ12
Σ12
ορόσημο 4/170
πολυβολείο
καταφύγιο
θάμνοι
καλλιέργειες
07
αγροτικός δρόμος
ΕΛΛΗΝΙΚΗ ΔΗΜΟΚΡΑΤΙΑ
ΠΕΡΙΦΕΡΕΙΑ ΚΡΗΤΗΣ
ΝΟΜΟΣ ΛΑΣΙΘΙΟΥ
ΝΟΜΑΡΧΙΑΚΗ ΑΥΤΟΔΙΟΙΚΗΣΗ ΛΑΣΙΘΙΟΥ
Δ/ΝΣΗ ΠΟΛΕΟΔΟΜΙΑΣ & ΠΕΡΙΒΑΛΛΟΝΤΟΣ
ΕΡΓΟ : ΣΥΝΤΕΛΕΣΗ ΑΠΑΛΛΟΤΡΙΩΣΗΣ της ΖΩΝΗΣ ΑΙΓΙΑΛΟΥ
ΚΑΙ ΠΑΡΑΛΙΑΣ ΣΤΗ ΘΕΣΗ "ΑΓ. ΠΑΝΤΕΛΕΗΜΟΝΑΣ" ΚΑΛΟΥ
ΧΩΡΙΟΥ ΤΟΥ Δ.Δ. ΚΑΛΟΥ ΧΩΡΙΟΥ ΤΟΥ ΔΗΜΟΥ ΑΓ. ΝΙΚΟΛΑΟΥ
Ο Ρ Ι Σ Τ Ι Κ Η Μ Ε Λ Ε Τ Η
ΦΕΒΡΟΥΑΡΙΟΣ 2005
ΤΟΠΟΓΡΑΦΙΚΟ & ΚΤΗΜΑΤΟΛΟΓΙΚΟ ΔΙΑΓΡΑΜΜΑ
Μελετήθηκε
ΟΡΙΖΟΝΤΙΟΓΡΑΦΙΑ – ΚΤΗΜΑΤΟΛΟΓΙΚΟΙ ΠΙΝΑΚΕΣ
ΕΜΒΑΔΟΜΕΤΡΗΣΕΙΣ
ΠΤΥΧ. ΜΗΧΑΝΙΚΟΣ ΔΟΜΙΚΩΝ
ΤΗΛ. & FAX : 0841 - 82709
ΑΦΜ 023544374 - ΔΟΥ ΑΓ. ΝΙΚΟΛΑΟΥ
Κλιμακα 1: 500
Αριθ. Σχεδ. ΟΡΙΖ–02

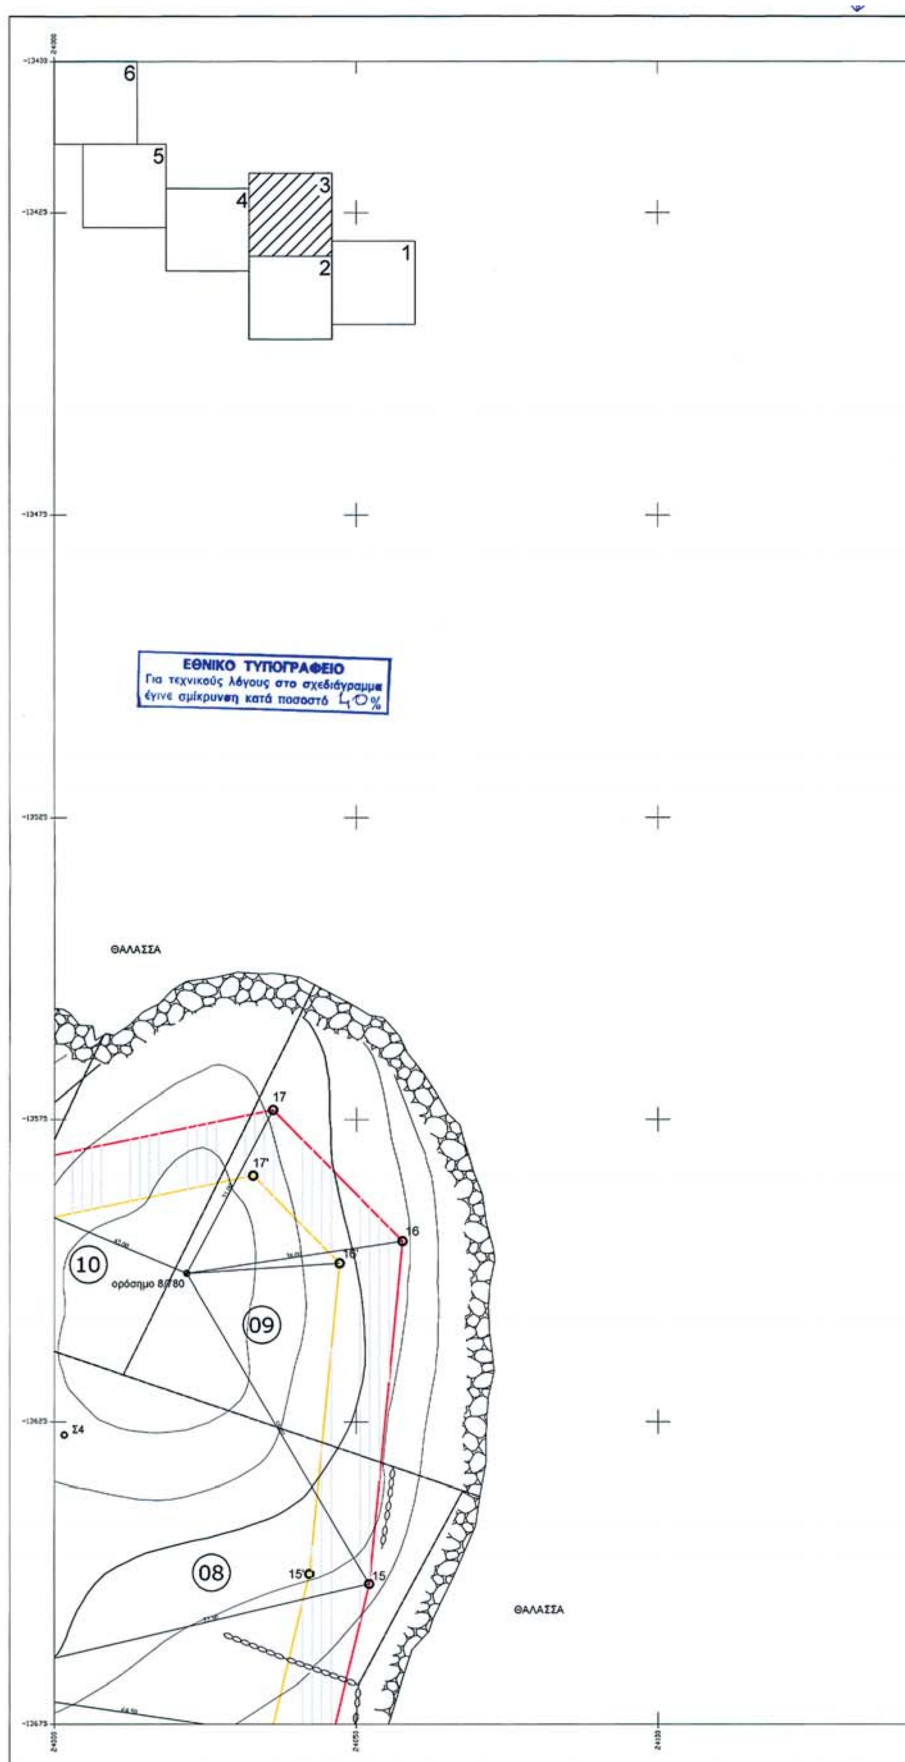
6
5
4
3
2
1
ΕΘΝΙΚΟ ΤΥΠΟΓΡΑΦΕΙΟ
Για τεχνικούς λόγους στο σχεδιάγραμμα έγινε σμίκρυνση κατά ποσοστό 40%
ΘΑΛΑΣΣΑ
17
17'
16
16'
10
ορόσημο 8/780
09
Σ4
08
15'
15
ΘΑΛΑΣΣΑ

ΚΤΗΜΑΤΟΛΟΓΙΚΟΣ ΠΙΝΑΚΑΣ - ΕΜΒΑΔΟΜΕΤΡΗΣΕΙΣ

		ΕΜΒΑΔΟΝ (μ2)				
ΑΡΙΘΜΗΣΗ ΙΔΙΟΚΤΗΣΙΑΣ	ΙΔΙΟΚΤΗΤΗΣ	ΣΥΝΟΛΙΚΟ	ΖΩΝΗΣ ΑΙΓΙΑΛΟΥ	ΖΩΝΗΣ ΠΑΡΑΛΙΑΣ	ΥΠΟΛΟΙΠΟ	ΣΥΝΟΛΟ ΑΙΓΙΑΛΟΥ & ΠΑΡΑΛΙΑΣ
01	ΧΡΗΣΤΙΝΑΚΗΣ ΠΕΤΡΟΣ	>500,000		120,495	>250,000	120,495
02	ΧΑΣΟΥΡΑΚΗΣ ΚΩΝΣΤΑΝΤΙΝΟΣ	>300,000		78,288	>100,000	78,288
03	ΜΑΝΔΟΥΡΑΡΗΣ ΜΙΧΑΛΗΣ	>300,000	10,372	83,258	>100,000	93,630
04	ΑΝΔΡΟΥΛΑΚΗ ΙΩΑΝΝΑ	>1.000,000	74,151	325,384	>1.000,000	399,535
05	ΚΟΥΝΕΝΟΣ ΚΩΝΣΤΑΝΤΙΝΟΣ	>1.000,000	89,998	355,328	>1.000,000	445,325
06	ΚΑΦΕΤΖΑΚΗΣ ΔΗΜΗΤΡΙΟΣ	>500,000	37,182	156,741	>250,000	193,923
07	Ε.Ο.Τ.					0,000
08	ΑΝΔΡΟΥΛΑΚΗΣ ΓΕΩΡΓΙΟΣ	>3.000,000	359,273	792,352	>2.000,000	1.151,625
09	ΨΙΛΑΚΗ ΕΥΑΓΓΕΛΙΑ	3.134,501	1.519,689	635,760	979,052	2.155,449
10	ΚΑΒΟΥΣΑΝΟΣ ΝΙΚΟΛΑΟΣ	1.817,039	751,009	346,355	719,675	1.097,364
11	ΧΑΤΖΗΝΙΚΗΤΑΣ ΙΩΑΝΝΗΣ	4.514,485	1.448,975	966,546	2.098,964	2.415,521
12	ΧΡΥΣΑΚΗΣ ΓΕΩΡΓΙΟΣ	>1.000,000		358,611	>500,000	358,611
13	ΠΑΓΚΑΛΟΣ ΙΩΑΝΝΗΣ	>2.000,000	73,053	479,586	>1.000,000	552,639
14	ΜΠΑΡΔΗΣ ΙΩΑΝΝΗΣ	>2.000,000	101,638	305,260	>1.000,000	406,898
15	ΚΑΦΕΤΖΑΚΗΣ ΓΕΩΡΓΙΟΣ	>500,000	1,000	194,320	>500,000	195,320
16	ΑΔΑΜΑΚΗ ΦΩΤΕΙΝΗ	>2.000,000		297,596	>1.000,000	297,596
17	ΚΛ. Παπά ΕΜΜΑΝ. ΤΖΩΡΤΖΗ	>500,000		124,782	>500,000	124,782
18	ΤΖΙΡΑΚΗΣ ΓΕΩΡΓΙΟΣ	>1.000,000		145,961	>1.000,000	145,961
19	ΑΛΕΞΗΣ ΕΜΜΑΝΟΥΗΛ	>500,000		7,208	>500,000	7,208
20	ΚΑΦΕΤΖΑΚΗ ΚΟΥΛΑ					
21	ΜΑΝΙΑΔΑΚΗΣ ΙΩΑΝΝΗΣ					
22	ΜΠΡΟΚΟΥ ΑΓΛΑΪΑ					
23	ΣΤΙΒΑΚΤΑΚΗΣ ΓΕΩΡΓΙΟΣ					
24	ΡΕΣΤΑΚΗ ΕΥΑΓΓΕΛΙΑ					
25	ΔΙΑΛΥΝΑ ΜΑΡΙΑ					
26	ΜΑΝΙΑΔΑΚΗΣ ΓΕΩΡΓΙΟΣ του ΣΤ.					
27	ΚΑΛΥΒΑΣ ΓΕΩΡΓΙΟΣ					
28	ΚΟΥΡΙΝΟΥ ΕΛΕΝΗ					
29	ΚΡΙΤΣΩΤΑΚΗΣ ΣΤΑΥΡΟΣ					
30	ΡΑΠΑΝΗΣ ΕΜΜ.					
31	ΣΤΑΜΑΤΑΚΗΣ ΕΜΜ.	>1.000,000		20,081	>1.000,000	20,081
32	ΦΡΑΓΚΙΑΔΟΥΛΗΣ ΣΤΑΥΡΟΣ	>500,000		61,514	>500,000	61,514
33	ΑΧΛΑΔΙΑΝΑΚΗΣ ΔΗΜΗΤΡΙΟΣ	>500,000		143,279	>500,000	143,279
34	ΔΙΑΛΥΝΑΣ ΙΩΑΝΝΗΣ του ΕΜΜ.	>500,000		80,932	>500,000	80,932
35	ΚΑΒΟΥΣΑΝΟΣ ΓΕΩΡΓΙΟΣ	>500,000		112,507	>500,000	112,507
36	ΠΑΓΚΑΛΟΣ ΑΝΤΩΝΙΟΣ	>1.000,000		111,455	>500,000	111,455
37	ΚΛΩΝΤΖΑΣ ΓΕΩΡΓΙΟΣ του ΕΜΜ.	>500,000		140,852	>500,000	140,852
38	ΚΛΩΝΤΖΑΣ ΓΕΩΡΓΙΟΣ του ΙΩΑΝ.	>500,000		111,997	>500,000	111,997
39	ΜΑΥΡΗΣ ΓΕΩΡΓΙΟΣ	>500,000		77,461	>500,000	77,461
40	ΚΕΡΟΥΛΗΣ ΕΜΜΑΝΟΥΗΛ	>500,000		126,286	>500,000	126,286
41	ΦΑΖΟΣ ΔΗΜΗΤΡΙΟΣ	>500,000		88,035	>500,000	88,035
42	ΔΙΑΛΥΝΑΣ ΙΩΑΝΝΗΣ	>500,000		94,226	>500,000	94,226
43	ΜΑΝΤΩΝΑΝΑΚΗΣ Α.Ε.	>30.000,000	146,742	1.430,961	>20.000,000	1.577,703

ΕΛΛΗΝΙΚΗ ΔΗΜΟΚΡΑΤΙΑ
ΠΕΡΙΦΕΡΕΙΑ ΚΡΗΤΗΣ
ΝΟΜΟΣ ΛΑΣΙΘΙΟΥ
ΝΟΜΑΡΧΙΑΚΗ ΑΥΤΟΔΙΟΙΚΗΣΗ ΛΑΣΙΘΙΟΥ
Δ/ΝΣΗ ΠΟΛΕΟΔΟΜΙΑΣ & ΠΕΡΙΒΑΛΛΟΝΤΟΣ

ΕΡΓΟ : ΣΥΝΤΕΛΕΣΗ ΑΠΑΛΛΟΤΡΙΩΣΗΣ της ΖΩΝΗΣ ΑΙΓΙΑΛΟΥ ΚΑΙ ΠΑΡΑΛΙΑΣ ΣΤΗ ΘΕΣΗ "ΑΓ. ΠΑΝΤΕΛΕΗΜΟΝΑΣ" ΚΑΛΟΥ ΧΩΡΙΟΥ ΤΟΥ Δ.Δ. ΚΑΛΟΥ ΧΩΡΙΟΥ ΤΟΥ ΔΗΜΟΥ ΑΓ. ΝΙΚΟΛΑΟΥ

Ο Ρ Ι Σ Τ Ι Κ Η   Μ Ε Λ Ε Τ Η

ΦΕΒΡΟΥΑΡΙΟΣ 2005

ΤΟΠΟΓΡΑΦΙΚΟ & ΚΤΗΜΑΤΟΛΟΓΙΚΟ ΔΙΑΓΡΑΜΜΑ


Μελετήθηκε

ΜΑΝΩΛΗΣ ΚΑΝΑΒΟΣ
ΠΤΥΧ. ΜΗΧΑΝΙΚΟΣ ΔΟΜΙΚΩΝ ΕΡΓΩΝ ΤΕ
ΤΗΛ. & FAX : 0841 - 82709
ΑΓ. ΝΙΚΟΛΑΟΣ

ΟΡΙΖΟΝΤΙΟΓΡΑΦΙΑ – ΚΤΗΜΑΤΟΛΟΓΙΚΟΙ ΠΙΝΑΚΕΣ

ΕΜΒΑΔΟΜΕΤΡΗΣΕΙΣ

Κλίμακα 1: 500 | Αριθ. Σχεδ. ΟΡΙΖ–03

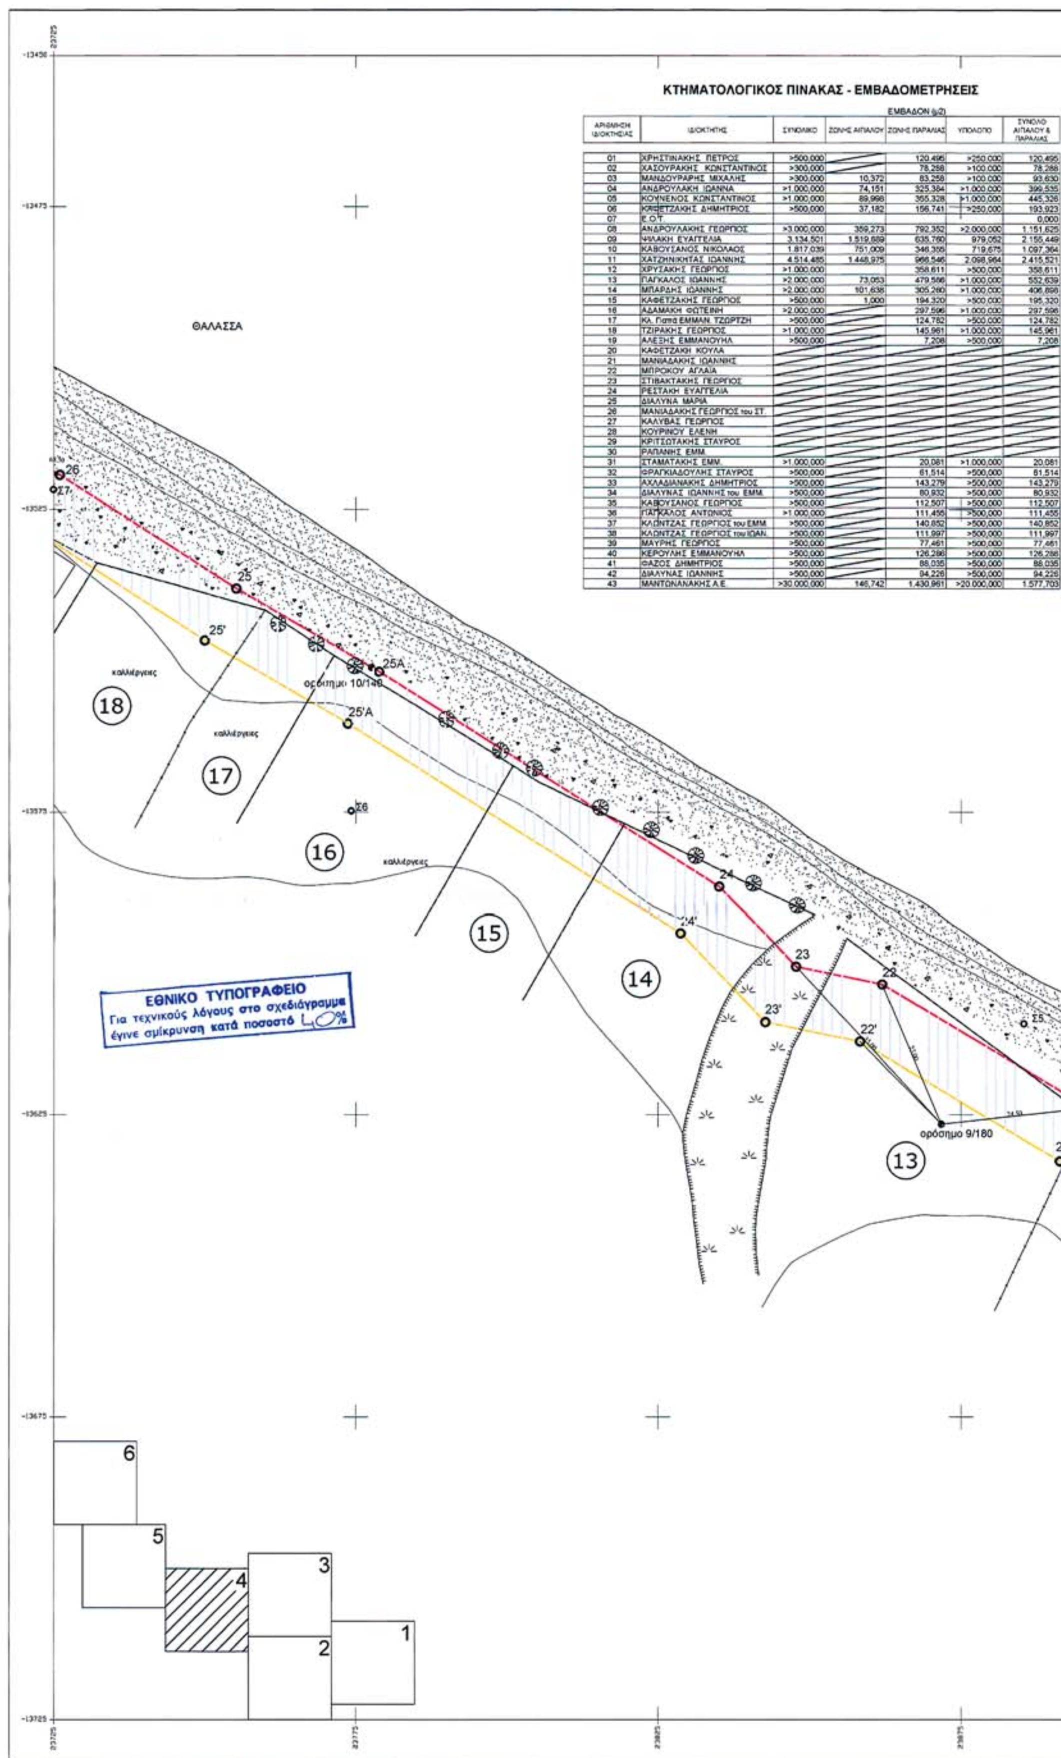

ΚΤΗΜΑΤΟΛΟΓΙΚΟΣ ΠΙΝΑΚΑΣ - ΕΜΒΑΔΟΜΕΤΡΗΣΕΙΣ

ΑΡΙΘΜΗΣΗ ΙΔΙΟΚΤΗΣΙΑΣ	ΙΔΙΟΚΤΗΤΗΣ	ΕΜΒΑΔΟΝ (μ2) ΣΥΝΟΛΙΚΟ	ΖΩΝΗΣ ΑΙΓΙΑΛΟΥ	ΖΩΝΗΣ ΠΑΡΑΛΙΑΣ	ΥΠΟΛΟΙΠΟ	ΣΥΝΟΛΟ ΑΙΓΙΑΛΟΥ & ΠΑΡΑΛΙΑΣ
01	ΧΡΗΣΤΙΝΑΚΗΣ ΠΕΤΡΟΣ	>500,000		120,495	>250,000	120,495
02	ΧΑΣΟΥΡΑΚΗΣ ΚΩΝΣΤΑΝΤΙΝΟΣ	>300,000		78,258	>100,000	78,288
03	ΜΑΝΔΟΥΡΑΡΗΣ ΜΙΧΑΛΗΣ	>300,000	10,372	83,258	>100,000	93,630
04	ΑΝΔΡΟΥΛΑΚΗ ΙΩΑΝΝΑ	>1,000,000	74,151	325,384	>1,000,000	399,535
05	ΚΟΥΝΕΝΟΣ ΚΩΝΣΤΑΝΤΙΝΟΣ	>1,000,000	89,998	355,328	>1,000,000	445,326
06	ΚΑΦΕΤΖΑΚΗΣ ΔΗΜΗΤΡΙΟΣ	>500,000	37,182	156,741	>250,000	193,923
07	Ε.Ο.Τ.					0,000
08	ΑΝΔΡΟΥΛΑΚΗΣ ΓΕΩΡΓΙΟΣ	>3,000,000	359,273	792,352	>2,000,000	1,151,625
09	ΨΙΛΑΚΗ ΕΥΑΓΓΕΛΙΑ	3,134,501	1,519,689	635,760	979,052	2,155,449
10	ΚΑΒΟΥΣΑΝΟΣ ΝΙΚΟΛΑΟΣ	1,817,039	751,009	346,355	719,675	1,097,364
11	ΧΑΤΖΗΝΙΚΗΤΑΣ ΙΩΑΝΝΗΣ	4,514,485	1,448,975	966,546	2,098,964	2,415,521
12	ΧΡΥΣΑΚΗΣ ΓΕΩΡΓΙΟΣ	>1,000,000		358,611	>500,000	358,611
13	ΠΑΓΚΑΛΟΣ ΙΩΑΝΝΗΣ	>2,000,000	73,053	479,586	>1,000,000	552,639
14	ΜΠΑΡΔΗΣ ΙΩΑΝΝΗΣ	>2,000,000	101,638	305,260	>1,000,000	406,898
15	ΚΑΦΕΤΖΑΚΗΣ ΓΕΩΡΓΙΟΣ	>500,000	1,000	194,320	>500,000	195,320
16	ΑΔΑΜΑΚΗ ΦΩΤΕΙΝΗ	>2,000,000		297,596	>1,000,000	297,596
17	Κλ. Παπά ΕΜΜΑΝ. ΤΖΩΡΤΖΗ	>500,000		124,782	>500,000	124,782
18	ΤΖΙΡΑΚΗΣ ΓΕΩΡΓΙΟΣ	>1,000,000		145,961	>1,000,000	145,961
19	ΑΛΕΞΗΣ ΕΜΜΑΝΟΥΗΛ	>500,000		7,208	>500,000	7,208
20	ΚΑΦΕΤΖΑΚΗ ΚΟΥΛΑ					
21	ΜΑΝΙΑΔΑΚΗΣ ΙΩΑΝΝΗΣ					
22	ΜΠΡΟΚΟΥ ΑΓΛΑΙΑ					
23	ΣΤΙΒΑΚΤΑΚΗΣ ΓΕΩΡΓΙΟΣ					
24	ΡΕΣΤΑΚΗ ΕΥΑΓΓΕΛΙΑ					
25	ΔΙΑΛΥΝΑ ΜΑΡΙΑ					
26	ΜΑΝΙΑΔΑΚΗΣ ΓΕΩΡΓΙΟΣ του ΣΤ.					
27	ΚΑΛΥΒΑΣ ΓΕΩΡΓΙΟΣ					
28	ΚΟΥΡΙΝΟΥ ΕΛΕΝΗ					
29	ΚΡΙΤΣΩΤΑΚΗΣ ΣΤΑΥΡΟΣ					
30	ΡΑΠΑΝΗΣ ΕΜΜ.					
31	ΣΤΑΜΑΤΑΚΗΣ ΕΜΜ.	>1,000,000		20,081	>1,000,000	20,081
32	ΦΡΑΓΚΙΑΔΟΥΛΗΣ ΣΤΑΥΡΟΣ	>500,000		61,514	>500,000	61,514
33	ΑΧΛΑΔΙΑΝΑΚΗΣ ΔΗΜΗΤΡΙΟΣ	>500,000		143,279	>500,000	143,279
34	ΔΙΑΛΥΝΑΣ ΙΩΑΝΝΗΣ του ΕΜΜ.	>500,000		80,932	>500,000	80,932
35	ΚΑΒΟΥΣΑΝΟΣ ΓΕΩΡΓΙΟΣ	>500,000		112,507	>500,000	112,507
36	ΠΑΓΚΑΛΟΣ ΑΝΤΩΝΙΟΣ	>1,000,000		111,455	>500,000	111,455
37	ΚΛΩΝΤΖΑΣ ΓΕΩΡΓΙΟΣ του ΕΜΜ.	>500,000		140,852	>500,000	140,852
38	ΚΛΩΝΤΖΑΣ ΓΕΩΡΓΙΟΣ του ΙΩΑΝ.	>500,000		111,997	>500,000	111,997
39	ΜΑΥΡΗΣ ΓΕΩΡΓΙΟΣ	>500,000		77,461	>500,000	77,461
40	ΚΕΡΟΥΛΗΣ ΕΜΜΑΝΟΥΗΛ	>500,000		126,288	>500,000	126,288
41	ΦΑΖΟΣ ΔΗΜΗΤΡΙΟΣ	>500,000		88,035	>500,000	88,035
42	ΔΙΑΛΥΝΑΣ ΙΩΑΝΝΗΣ	>500,000		94,226	>500,000	94,226
43	ΜΑΝΤΩΝΑΝΑΚΗΣ Α.Ε.	>30,000,000	146,742	1,430,961	>20,000,000	1,577,703

ΕΛΛΗΝΙΚΗ ΔΗΜΟΚΡΑΤΙΑ
ΠΕΡΙΦΕΡΕΙΑ ΚΡΗΤΗΣ
ΝΟΜΟΣ ΛΑΣΙΘΙΟΥ
ΝΟΜΑΡΧΙΑΚΗ ΑΥΤΟΔΙΟΙΚΗΣΗ ΛΑΣΙΘΙΟΥ
Δ/ΝΣΗ ΠΟΛΕΟΔΟΜΙΑΣ & ΠΕΡΙΒΑΛΛΟΝΤΟΣ

ΕΡΓΟ : ΣΥΝΤΕΛΕΣΗ ΑΠΑΛΛΟΤΡΙΩΣΗΣ της ΖΩΝΗΣ ΑΙΓΙΑΛΟΥ ΚΑΙ ΠΑΡΑΛΙΑΣ ΣΤΗ ΘΕΣΗ "ΑΓ. ΠΑΝΤΕΛΕΗΜΟΝΑΣ" ΚΑΛΟΥ ΧΩΡΙΟΥ ΤΟΥ Δ.Δ. ΚΑΛΟΥ ΧΩΡΙΟΥ ΤΟΥ ΔΗΜΟΥ ΑΓ. ΝΙΚΟΛΑΟΥ


ΟΡΙΣΤΙΚΗ ΜΕΛΕΤΗ

ΦΕΒΡΟΥΑΡΙΟΣ 2005	ΤΟΠΟΓΡΑΦΙΚΟ & ΚΤΗΜΑΤΟΛΟΓΙΚΟ ΔΙΑΓΡΑΜΜΑ
Μελετήθηκε	ΟΡΙΖΟΝΤΙΟΓΡΑΦΙΑ – ΚΤΗΜΑΤΟΛΟΓΙΚΟΙ ΠΙΝΑΚΕΣ
ΜΑΝΩΛΗΣ ΚΑΝΑΒΟΣ ΠΤΥΧ. ΜΗΧΑΝΙΚΟΣ ΔΟΜΙΚΩΝ ΕΡΓΩΝ Τ.Ε. ΑΝΤΙΣΤΑΣΗΣ 6 - 721 00 ΑΓ. ΝΙΚΟΛΑΟΣ ΚΡΗΤΗΣ ΤΗΛ. & FAX : 0841 - 82709 ΑΦΜ 023544374 - ΔΟΥ ΑΓ. ΝΙΚΟΛΑΟΥ	ΕΜΒΑΔΟΜΕΤΡΗΣΕΙΣ
Κλίμακα 1: 500	Αριθ. Σχεδ. ΟΡΙΖ-04

ΘΑΛΑΣΣΑ

18
18'
19
19'
20
20'
21
21'
Σ5
ορόσημο 9/180
ορόσημο 7/510
(08)
(10)
(11)
(11)
(12)

23875
23925
23975
24000
-13450
-13725

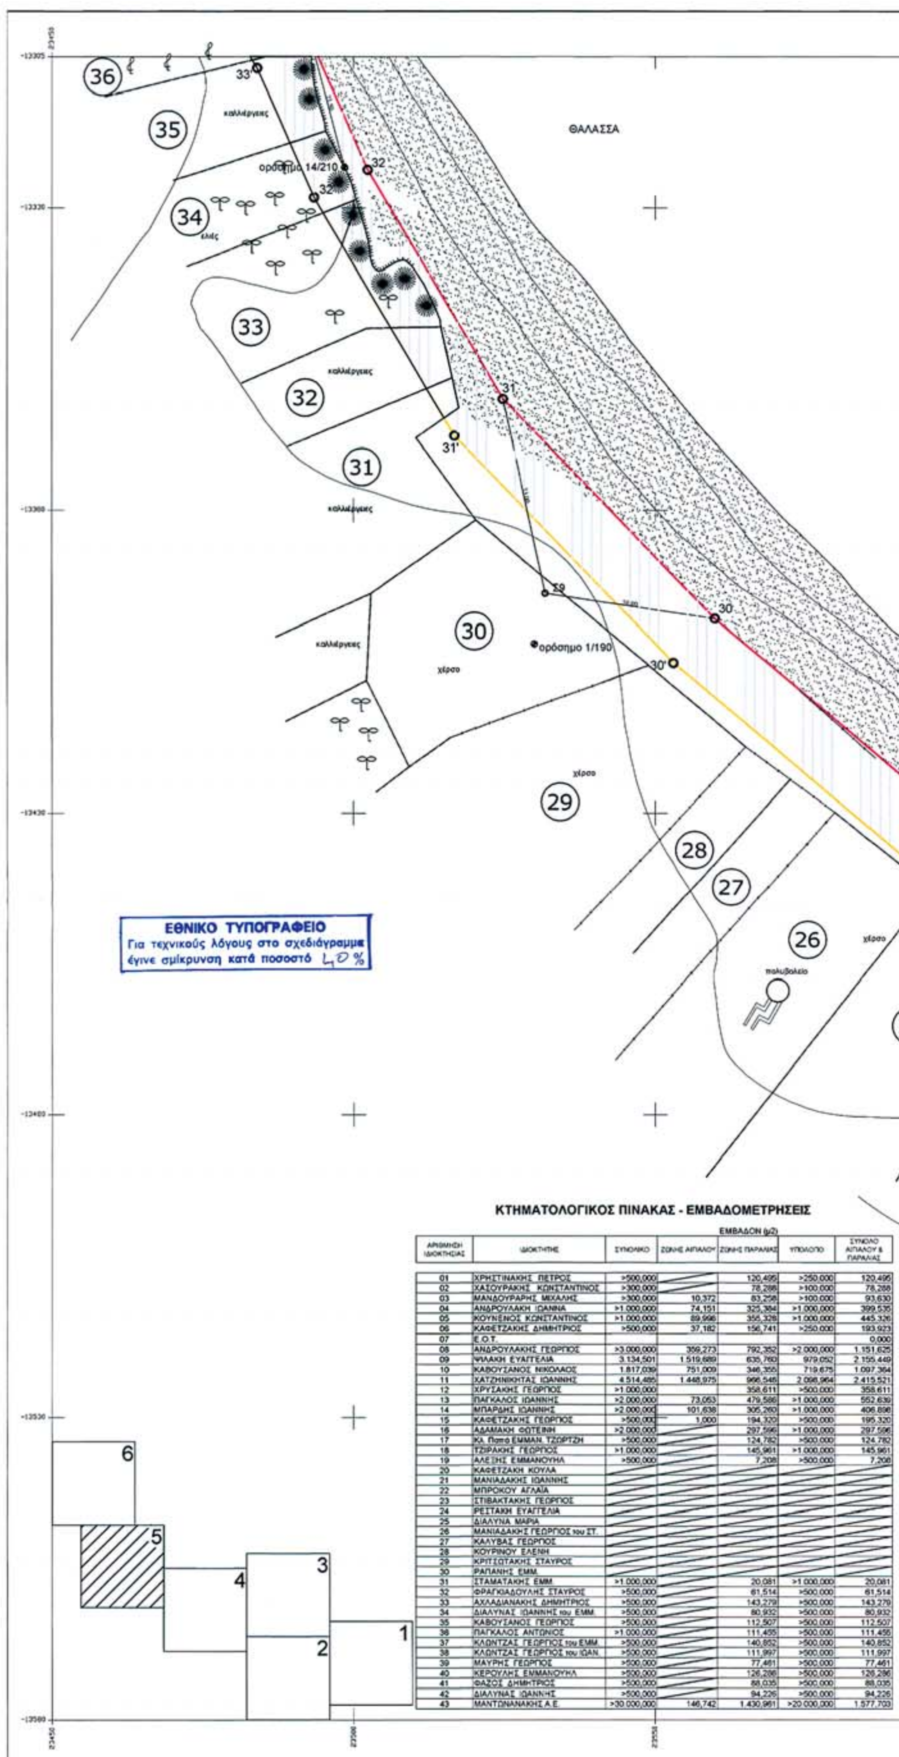

ΚΤΗΜΑΤΟΛΟΓΙΚΟΣ ΠΙΝΑΚΑΣ - ΕΜΒΑΔΟΜΕΤΡΗΣΕΙΣ

		ΕΜΒΑΔΟΝ (μ2)				
ΑΡΙΘΜΗΣΗ ΙΔΙΟΚΤΗΣΙΑΣ	ΙΔΙΟΚΤΗΤΗΣ	ΣΥΝΟΛΙΚΟ	ΖΩΝΗΣ ΑΙΓΙΑΛΟΥ	ΖΩΝΗΣ ΠΑΡΑΛΙΑΣ	ΥΠΟΛΟΙΠΟ	ΣΥΝΟΛΟ ΑΙΓΙΑΛΟΥ & ΠΑΡΑΛΙΑΣ
01	ΧΡΗΣΤΙΝΑΚΗΣ ΠΕΤΡΟΣ	>500,000		120,495	>250,000	120,495
02	ΧΑΣΟΥΡΑΚΗΣ ΚΩΝΣΤΑΝΤΙΝΟΣ	>300,000		78,288	>100,000	78,288
03	ΜΑΝΔΟΥΡΑΡΗΣ ΜΙΧΑΛΗΣ	>300,000	10,372	83,258	>100,000	93,630
04	ΑΝΔΡΟΥΛΑΚΗ ΙΩΑΝΝΑ	>1.000,000	74,151	325,384	>1.000,000	399,535
05	ΚΟΥΝΕΝΟΣ ΚΩΝΣΤΑΝΤΙΝΟΣ	>1.000,000	89,998	355,328	>1.000,000	445,326
06	ΚΑΦΕΤΖΑΚΗΣ ΔΗΜΗΤΡΙΟΣ	>500,000	37,182	156,741	>250,000	193,923
07	Ε.Ο.Τ.					0,000
08	ΑΝΔΡΟΥΛΑΚΗΣ ΓΕΩΡΓΙΟΣ	>3.000,000	359,273	792,352	>2.000,000	1.151,625
09	ΨΙΛΑΚΗ ΕΥΑΓΓΕΛΙΑ	3.134,501	1.519,689	635,760	979,052	2.155,449
10	ΚΑΒΟΥΣΑΝΟΣ ΝΙΚΟΛΑΟΣ	1.817,039	751,009	346,355	719,675	1.097,364
11	ΧΑΤΖΗΝΙΚΗΤΑΣ ΙΩΑΝΝΗΣ	4.514,485	1.448,975	966,546	2.098,964	2.415,521
12	ΧΡΥΣΑΚΗΣ ΓΕΩΡΓΙΟΣ	>1.000,000		358,611	>500,000	358,611
13	ΠΑΓΚΑΛΟΣ ΙΩΑΝΝΗΣ	>2.000,000	73,053	479,586	>1.000,000	552,639
14	ΜΠΑΡΔΗΣ ΙΩΑΝΝΗΣ	>2.000,000	101,638	305,260	>1.000,000	406,898
15	ΚΑΦΕΤΖΑΚΗΣ ΓΕΩΡΓΙΟΣ	>500,000	1,000	194,320	>500,000	195,320
16	ΑΔΑΜΑΚΗ ΦΩΤΕΙΝΗ	>2.000,000		297,596	>1.000,000	297,596
17	Κλ. Παπά ΕΜΜΑΝ. ΤΖΩΡΤΖΗ	>500,000		124,782	>500,000	124,782
18	ΤΖΙΡΑΚΗΣ ΓΕΩΡΓΙΟΣ	>1.000,000		145,961	>1.000,000	145,961
19	ΑΛΕΞΗΣ ΕΜΜΑΝΟΥΗΛ	>500,000		7,208	>500,000	7,208
20	ΚΑΦΕΤΖΑΚΗ ΚΟΥΛΑ					
21	ΜΑΝΙΑΔΑΚΗΣ ΙΩΑΝΝΗΣ					
22	ΜΠΡΟΚΟΥ ΑΓΛΑΪΑ					
23	ΣΤΙΒΑΚΤΑΚΗΣ ΓΕΩΡΓΙΟΣ					
24	ΡΕΣΤΑΚΗ ΕΥΑΓΓΕΛΙΑ					
25	ΔΙΑΛΥΝΑ ΜΑΡΙΑ					
26	ΜΑΝΙΑΔΑΚΗΣ ΓΕΩΡΓΙΟΣ του ΣΤ.					
27	ΚΑΛΥΒΑΣ ΓΕΩΡΓΙΟΣ					
28	ΚΟΥΡΙΝΟΥ ΕΛΕΝΗ					
29	ΚΡΙΤΣΩΤΑΚΗΣ ΣΤΑΥΡΟΣ					
30	ΡΑΠΑΝΗΣ ΕΜΜ.					
31	ΣΤΑΜΑΤΑΚΗΣ ΕΜΜ.	>1.000,000		20,081	>1.000,000	20,081
32	ΦΡΑΓΚΙΑΔΟΥΛΗΣ ΣΤΑΥΡΟΣ	>500,000		61,514	>500,000	61,514
33	ΑΧΛΑΔΙΑΝΑΚΗΣ ΔΗΜΗΤΡΙΟΣ	>500,000		143,279	>500,000	143,279
34	ΔΙΑΛΥΝΑΣ ΙΩΑΝΝΗΣ του ΕΜΜ.	>500,000		80,932	>500,000	80,932
35	ΚΑΒΟΥΣΑΝΟΣ ΓΕΩΡΓΙΟΣ	>500,000		112,507	>500,000	112,507
36	ΠΑΓΚΑΛΟΣ ΑΝΤΩΝΙΟΣ	>1.000,000		111,455	>500,000	111,455
37	ΚΛΩΝΤΖΑΣ ΓΕΩΡΓΙΟΣ του ΕΜΜ.	>500,000		140,852	>500,000	140,852
38	ΚΛΩΝΤΖΑΣ ΓΕΩΡΓΙΟΣ του ΙΩΑΝ.	>500,000		111,997	>500,000	111,997
39	ΜΑΥΡΗΣ ΓΕΩΡΓΙΟΣ	>500,000		77,461	>500,000	77,461
40	ΚΕΡΟΥΛΗΣ ΕΜΜΑΝΟΥΗΛ	>500,000		126,286	>500,000	126,286
41	ΦΑΣΟΣ ΔΗΜΗΤΡΙΟΣ	>500,000		88,035	>500,000	88,035
42	ΔΙΑΛΥΝΑΣ ΙΩΑΝΝΗΣ	>500,000		94,226	>500,000	94,226
43	ΜΑΝΤΩΝΑΝΑΚΗΣ Α.Ε.	>30.000,000	146,742	1.430,961	>20.000,000	1.577,703


ΕΛΛΗΝΙΚΗ ΔΗΜΟΚΡΑΤΙΑ
ΠΕΡΙΦΕΡΕΙΑ ΚΡΗΤΗΣ
ΝΟΜΟΣ ΛΑΣΙΘΙΟΥ
ΝΟΜΑΡΧΙΑΚΗ ΑΥΤΟΔΙΟΙΚΗΣΗ ΛΑΣΙΘΙΟΥ
Δ/ΝΣΗ ΠΟΛΕΟΔΟΜΙΑΣ & ΠΕΡΙΒΑΛΛΟΝΤΟΣ


ΕΡΓΟ : ΣΥΝΤΕΛΕΣΗ ΑΠΑΛΛΟΤΡΙΩΣΗΣ της ΖΩΝΗΣ ΑΙΓΙΑΛΟΥ ΚΑΙ ΠΑΡΑΛΙΑΣ ΣΤΗ ΘΕΣΗ "ΑΓ. ΠΑΝΤΕΛΕΗΜΟΝΑΣ" ΚΑΛΟΥ ΧΩΡΙΟΥ ΤΟΥ Δ.Δ. ΚΑΛΟΥ ΧΩΡΙΟΥ ΤΟΥ ΔΗΜΟΥ ΑΓ. ΝΙΚΟΛΑΟΥ

ΟΡΙΣΤΙΚΗ ΜΕΛΕΤΗ

ΦΕΒΡΟΥΑΡΙΟΣ 2005	ΤΟΠΟΓΡΑΦΙΚΟ & ΚΤΗΜΑΤΟΛΟΓΙΚΟ ΔΙΑΓΡΑΜΜΑ
Μελετήθηκε ΙΩΛΗΣ ΚΑΝΑΒΟΣ ΠΟΛ. ΜΗΧΑΝΙΚΟΣ ΔΟΜΙΚΩΝ ΕΡΓΩΝ Τ.Ε. ΑΝΤΙΣΤΑΣΗΣ 6 - 721 00 ΑΓ. ΝΙΚΟΛΑΟΣ ΚΡΗΤΗΣ ΤΗΛ. & FAX : 0841 - 82709 ΑΦΜ 023544374 - ΔΟΥ ΑΓ. ΝΙΚΟΛΑΟΥ	ΟΡΙΖΟΝΤΙΟΓΡΑΦΙΑ – ΚΤΗΜΑΤΟΛΟΓΙΚΟΙ ΠΙΝΑΚΕΣ ΕΜΒΑΔΟΜΕΤΡΗΣΕΙΣ
Κλίμακα 1: 500	Αριθ. Σχεδ. ΟΡΙΖ–05


ΘΑΛΑΣΣΑ
29 29' 28 28' 27 27' 26 26'
χέρσο
25
24
καλλιέργειες
ορόσημο 12/210
23
Σ8
22
ορόσημο 11/180
21
θάμνοι
πολυβολείο
20
Σ7
θερμοκήπιο
19
18

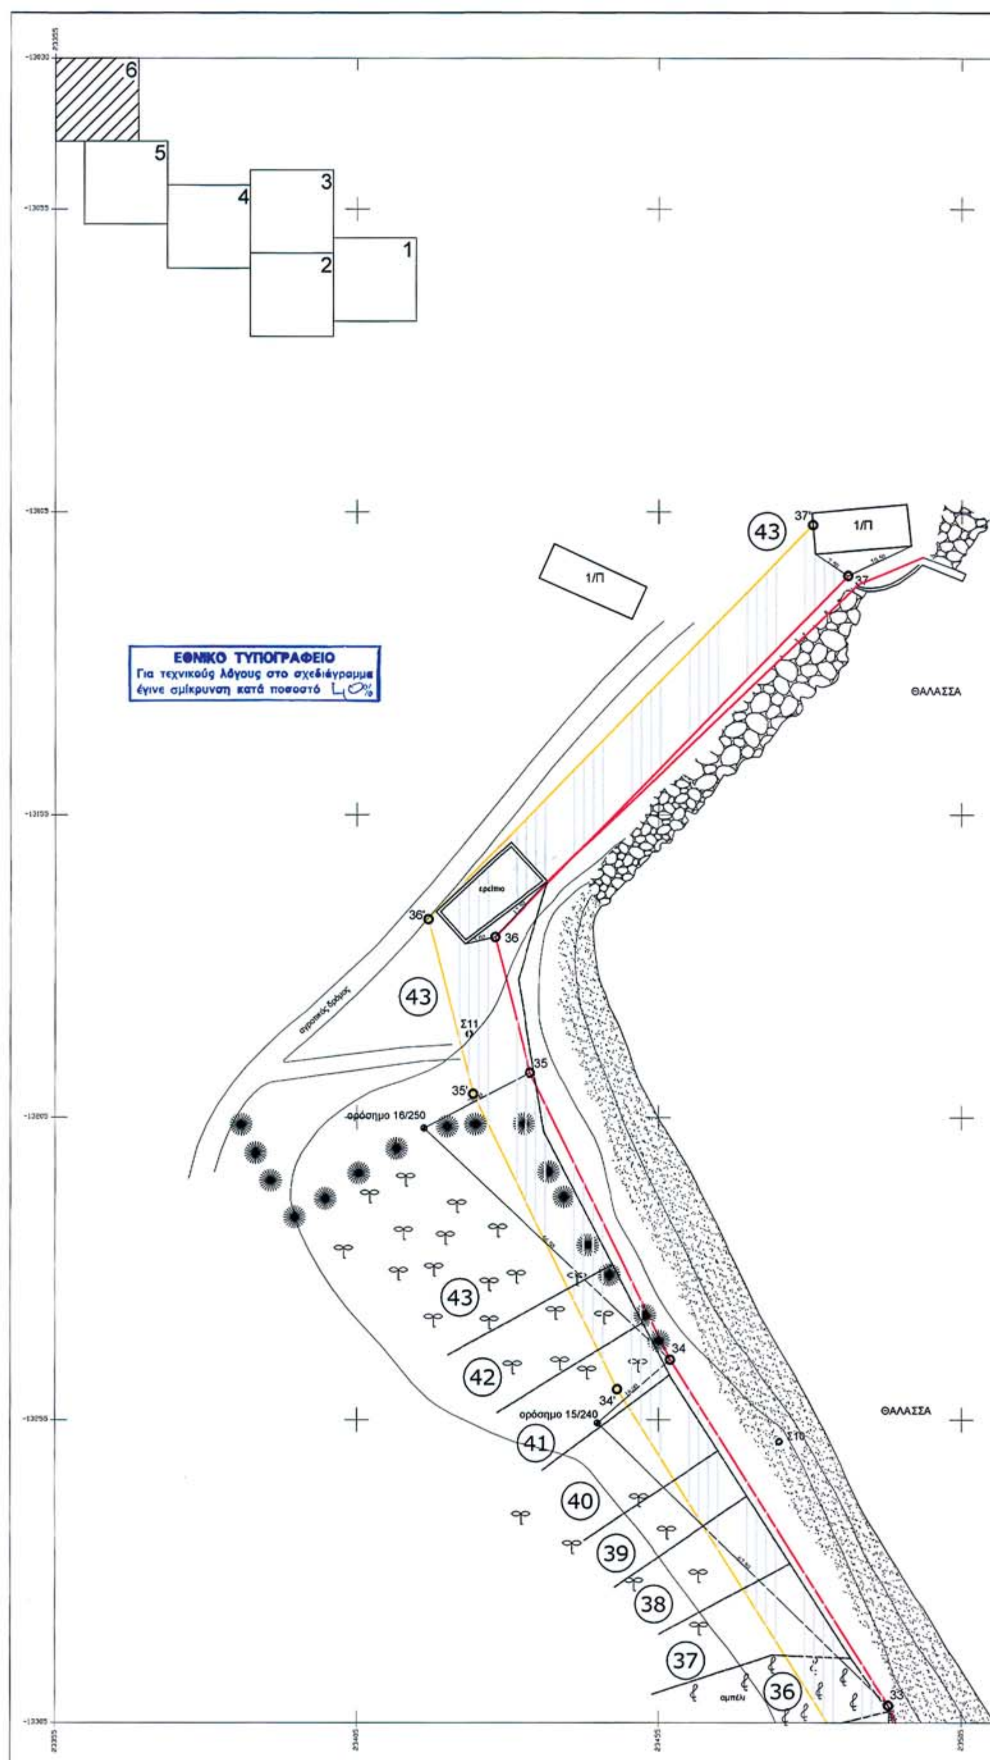

6
5
4
3
2
1
1/Π
1/Π
43
37'
37
ΕΘΝΙΚΟ ΤΥΠΟΓΡΑΦΕΙΟ
Για τεχνικούς λόγους στο σχεδιάγραμμα έγινε σμίκρυνση κατά ποσοστό
ΘΑΛΑΣΣΑ
36'
36
43
Σ11
35
35'
ορόσημο 16/250
43
42
34
34'
ορόσημο 15/240
41
Σ10
ΘΑΛΑΣΣΑ
40
39
38
37
36
αμπέλι
33

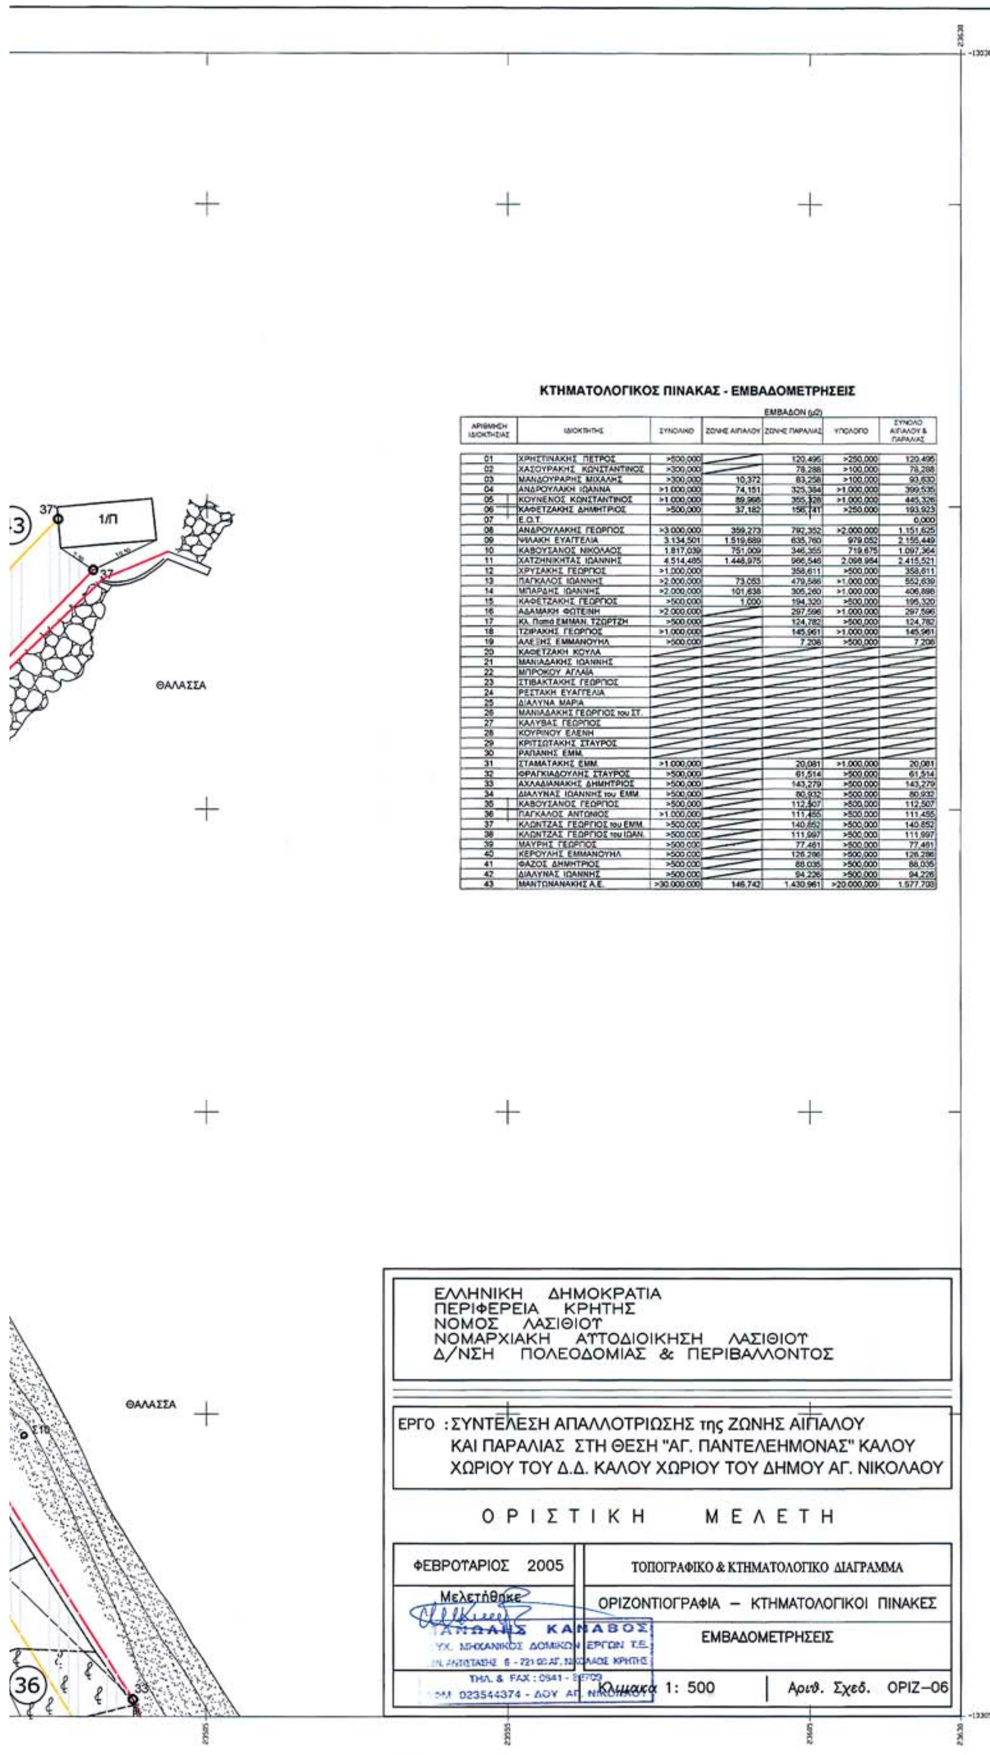

ΚΤΗΜΑΤΟΛΟΓΙΚΟΣ ΠΙΝΑΚΑΣ - ΕΜΒΑΔΟΜΕΤΡΗΣΕΙΣ


ΑΡΙΘΜΗΣΗ ΙΔΙΟΚΤΗΣΙΑΣ	ΙΔΙΟΚΤΗΤΗΣ	ΕΜΒΑΔΟΝ (μ2) ΣΥΝΟΛΙΚΟ	ΖΩΝΗΣ ΑΙΓΙΑΛΟΥ	ΖΩΝΗΣ ΠΑΡΑΛΙΑΣ	ΥΠΟΛΟΙΠΟ	ΣΥΝΟΛΟ ΑΙΓΙΑΛΟΥ & ΠΑΡΑΛΙΑΣ
01	ΧΡΗΣΤΙΝΑΚΗΣ ΠΕΤΡΟΣ	>500,000		120,495	>250,000	120,495
02	ΧΑΣΟΥΡΑΚΗΣ ΚΩΝΣΤΑΝΤΙΝΟΣ	>300,000		78,288	>100,000	78,288
03	ΜΑΝΔΟΥΡΑΡΗΣ ΜΙΧΑΛΗΣ	>300,000	10,372	83,258	>100,000	93,630
04	ΑΝΔΡΟΥΛΑΚΗ ΙΩΑΝΝΑ	>1.000,000	74,151	325,384	>1,000,000	399,535
05	ΚΟΥΝΕΝΟΣ ΚΩΝΣΤΑΝΤΙΝΟΣ	>1.000,000	89,998	355,328	>1,000,000	445,326
06	ΚΑΦΕΤΖΑΚΗΣ ΔΗΜΗΤΡΙΟΣ	>500,000	37,182	156,741	>250,000	193,923
07	Ε.Ο.Τ.					0,000
08	ΑΝΔΡΟΥΛΑΚΗΣ ΓΕΩΡΓΙΟΣ	>3.000,000	359,273	792,352	>2,000,000	1.151,625
09	ΨΙΛΑΚΗ ΕΥΑΓΓΕΛΙΑ	3.134,501	1.519,689	635,760	979.052	2.155,449
10	ΚΑΒΟΥΣΑΝΟΣ ΝΙΚΟΛΑΟΣ	1.817,039	751,009	346,355	719.675	1.097,364
11	ΧΑΤΖΗΝΙΚΗΤΑΣ ΙΩΑΝΝΗΣ	4.514,485	1.448,975	966,546	2.098.964	2.415,521
12	ΧΡΥΣΑΚΗΣ ΓΕΩΡΓΙΟΣ	>1.000,000		358,611	>500.000	358,611
13	ΠΑΓΚΑΛΟΣ ΙΩΑΝΝΗΣ	>2.000,000	73,053	479,586	>1,000,000	552,639
14	ΜΠΑΡΔΗΣ ΙΩΑΝΝΗΣ	>2.000,000	101,638	305,260	>1,000,000	406,898
15	ΚΑΦΕΤΖΑΚΗΣ ΓΕΩΡΓΙΟΣ	>500,000	1,000	194,320	>500,000	195,320
16	ΑΔΑΜΑΚΗ ΦΩΤΕΙΝΗ	>2.000,000		297,596	>1,000,000	297,596
17	Κλ. Παπά ΕΜΜΑΝ. ΤΖΩΡΤΖΗ	>500,000		124,782	>500,000	124,782
18	ΤΖΙΡΑΚΗΣ ΓΕΩΡΓΙΟΣ	>1.000,000		145,961	>1,000,000	145,961
19	ΑΛΕΞΗΣ ΕΜΜΑΝΟΥΗΛ	>500,000		7,206	>500,000	7,206
20	ΚΑΦΕΤΖΑΚΗ ΚΟΥΛΑ					
21	ΜΑΝΙΑΔΑΚΗΣ ΙΩΑΝΝΗΣ					
22	ΜΠΡΟΚΟΥ ΑΓΛΑΙΑ					
23	ΣΤΙΒΑΚΤΑΚΗΣ ΓΕΩΡΓΙΟΣ					
24	ΡΕΣΤΑΚΗ ΕΥΑΓΓΕΛΙΑ					
25	ΔΙΑΛΥΝΑ ΜΑΡΙΑ					
26	ΜΑΝΙΑΔΑΚΗΣ ΓΕΩΡΓΙΟΣ του ΣΤ.					
27	ΚΑΛΥΒΑΣ ΓΕΩΡΓΙΟΣ					
28	ΚΟΥΡΙΝΟΥ ΕΛΕΝΗ					
29	ΚΡΙΤΣΩΤΑΚΗΣ ΣΤΑΥΡΟΣ					
30	ΡΑΠΑΝΗΣ ΕΜΜ.					
31	ΣΤΑΜΑΤΑΚΗΣ ΕΜΜ.	>1.000,000		20,081	>1,000,000	20,081
32	ΦΡΑΓΚΙΑΔΟΥΛΗΣ ΣΤΑΥΡΟΣ	>500,000		61,514	>500,000	61,514
33	ΑΧΛΑΔΙΑΝΑΚΗΣ ΔΗΜΗΤΡΙΟΣ	>500,000		143,279	>500,000	143,279
34	ΔΙΑΛΥΝΑΣ ΙΩΑΝΝΗΣ του ΕΜΜ.	>500,000		80,932	>500,000	80,932
35	ΚΑΒΟΥΣΑΝΟΣ ΓΕΩΡΓΙΟΣ	>500,000		112,507	>500,000	112,507
36	ΠΑΓΚΑΛΟΣ ΑΝΤΩΝΙΟΣ	>1.000,000		111,455	>500,000	111,455
37	ΚΛΩΝΤΖΑΣ ΓΕΩΡΓΙΟΣ του ΕΜΜ.	>500,000		140,852	>500,000	140,852
38	ΚΛΩΝΤΖΑΣ ΓΕΩΡΓΙΟΣ του ΙΩΑΝ.	>500,000		111,997	>500,000	111,997
39	ΜΑΥΡΗΣ ΓΕΩΡΓΙΟΣ	>500,000		77,461	>500,000	77,461
40	ΚΕΡΟΥΛΗΣ ΕΜΜΑΝΟΥΗΛ	>500,000		126,286	>500,000	126,286
41	ΦΑΖΟΣ ΔΗΜΗΤΡΙΟΣ	>500,000		88,035	>500,000	88,035
42	ΔΙΑΛΥΝΑΣ ΙΩΑΝΝΗΣ	>500,000		94,226	>500,000	94,226
43	ΜΑΝΤΩΝΑΝΑΚΗΣ Α.Ε.	>30.000,000	146,742	1.430,961	>20.000,000	1.577,703

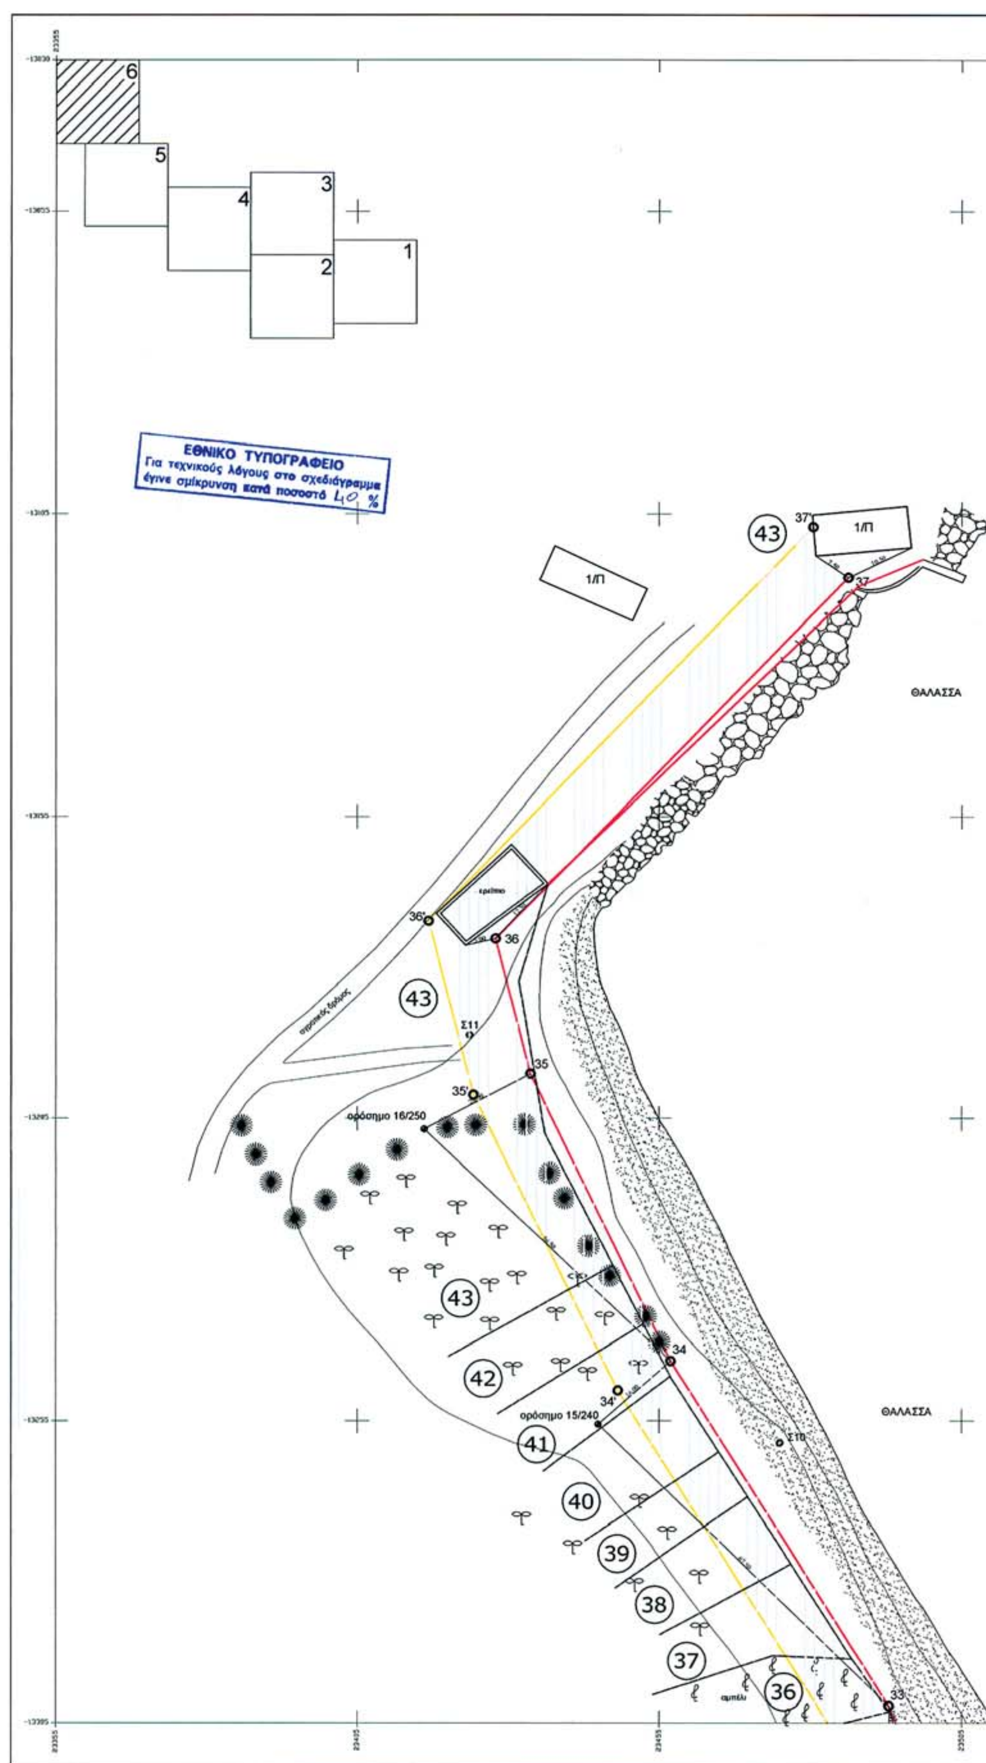
6
5
4
3
2
1
ΕΘΝΙΚΟ ΤΥΠΟΓΡΑΦΕΙΟ
Για τεχνικούς λόγους στο σχεδιάγραμμα
έγινε σμίκρυνση κατά ποσοστό 40 %
43
37'
1/Π
37
1/Π
ΘΑΛΑΣΣΑ
36'
36
43
Σ11
35
35'
ορόσημο 16/250
43
42
34
34'
ορόσημο 15/240
41
Σ10
ΘΑΛΑΣΣΑ
40
39
38
37
36
αμπέλι
33

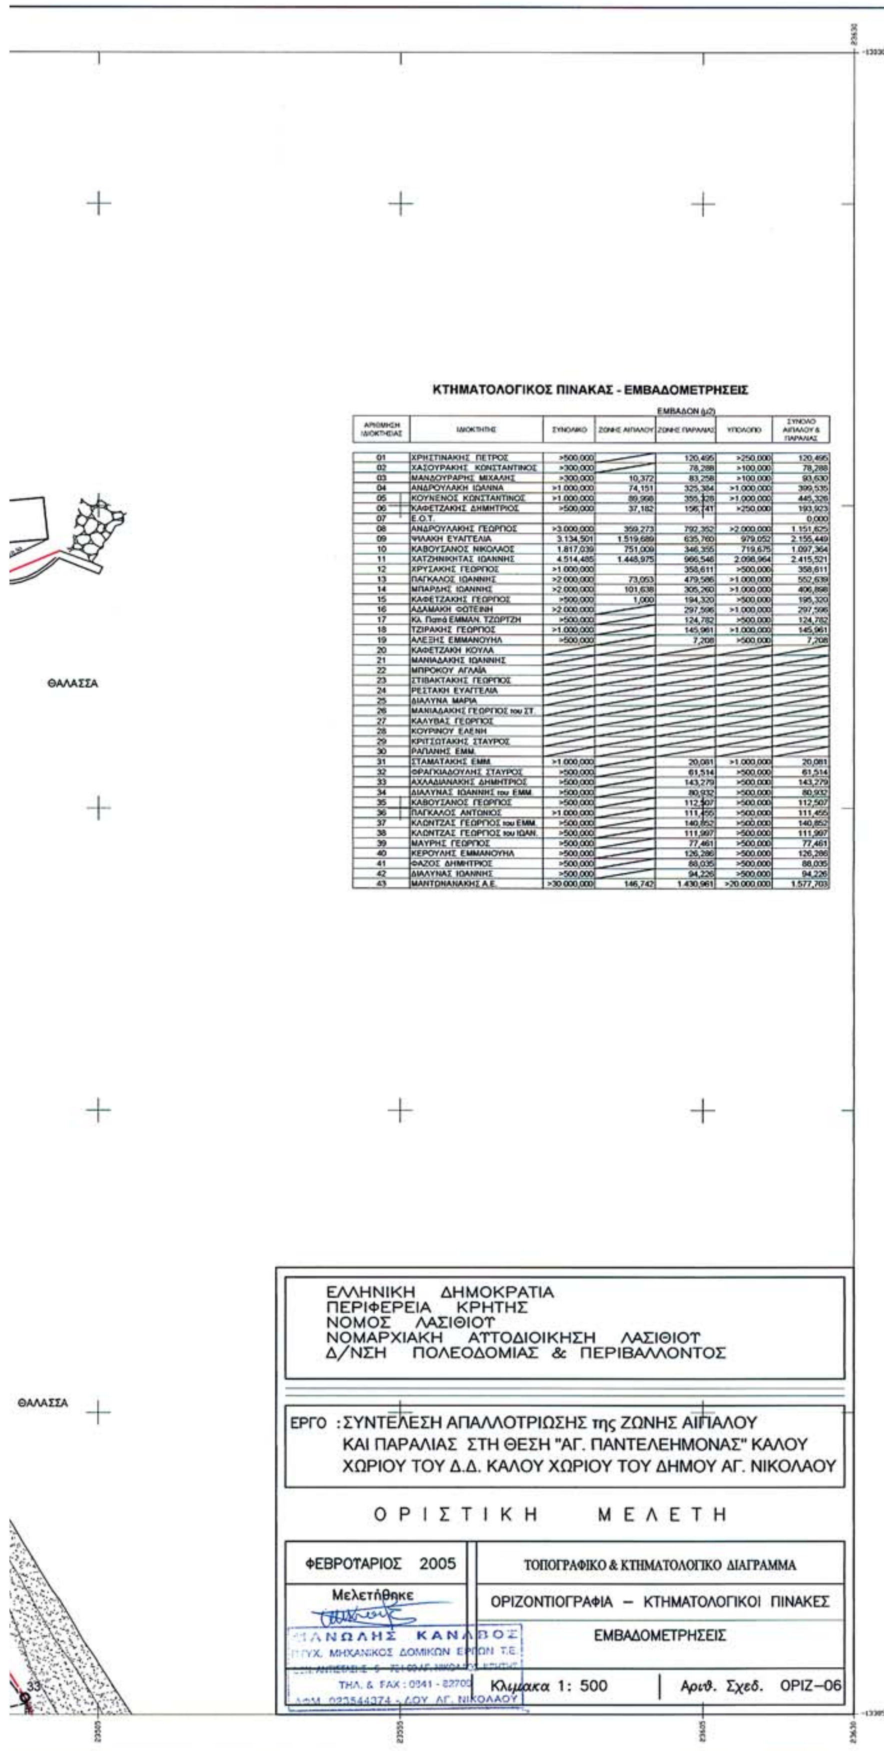


ΚΤΗΜΑΤΟΛΟΓΙΚΟΣ ΠΙΝΑΚΑΣ - ΕΜΒΑΔΟΜΕΤΡΗΣΕΙΣ


ΑΡΙΘΜΗΣΗ ΙΔΙΟΚΤΗΣΙΑΣ	ΙΔΙΟΚΤΗΤΗΣ	ΕΜΒΑΔΟΝ (μ2) ΣΥΝΟΛΙΚΟ	ΖΩΝΗΣ ΑΙΓΙΑΛΟΥ	ΖΩΝΗΣ ΠΑΡΑΛΙΑΣ	ΥΠΟΛΟΙΠΟ	ΣΥΝΟΛΟ ΑΙΓΙΑΛΟΥ & ΠΑΡΑΛΙΑΣ
01	ΧΡΗΣΤΙΝΑΚΗΣ ΠΕΤΡΟΣ	>500,000		120,495	>250,000	120,495
02	ΧΑΣΟΥΡΑΚΗΣ ΚΩΝΣΤΑΝΤΙΝΟΣ	>300,000		78,288	>100,000	78,288
03	ΜΑΝΔΟΥΡΑΡΗΣ ΜΙΧΑΛΗΣ	>300,000	10,372	83,258	>100,000	93,630
04	ΑΝΔΡΟΥΛΑΚΗ ΙΩΑΝΝΑ	>1.000,000	74,151	325,384	>1.000,000	399,535
05	ΚΟΥΝΕΝΟΣ ΚΩΝΣΤΑΝΤΙΝΟΣ	>1.000,000	89,998	355,328	>1.000,000	445,326
06	ΚΑΦΕΤΖΑΚΗΣ ΔΗΜΗΤΡΙΟΣ	>500,000	37,182	156,741	>250,000	193,923
07	Ε.Ο.Τ.					0,000
08	ΑΝΔΡΟΥΛΑΚΗΣ ΓΕΩΡΓΙΟΣ	>3.000,000	359,273	792,352	>2.000,000	1.151,625
09	ΨΙΛΑΚΗ ΕΥΑΓΓΕΛΙΑ	3.134,501	1.519,689	635,760	979,052	2.155,449
10	ΚΑΒΟΥΣΑΝΟΣ ΝΙΚΟΛΑΟΣ	1.817,039	751,009	346,355	719,675	1.097,364
11	ΧΑΤΖΗΝΙΚΗΤΑΣ ΙΩΑΝΝΗΣ	4.514,485	1.448,975	966,546	2.098,964	2.415,521
12	ΧΡΥΣΑΚΗΣ ΓΕΩΡΓΙΟΣ	>1.000,000		358,611	>500,000	358,611
13	ΠΑΓΚΑΛΟΣ ΙΩΑΝΝΗΣ	>2.000,000	73,053	479,586	>1.000,000	552,639
14	ΜΠΑΡΔΗΣ ΙΩΑΝΝΗΣ	>2.000,000	101,638	305,260	>1.000,000	406,898
15	ΚΑΦΕΤΖΑΚΗΣ ΓΕΩΡΓΙΟΣ	>500,000	1,000	194,320	>500,000	195,320
16	ΑΔΑΜΑΚΗ ΦΩΤΕΙΝΗ	>2.000,000		297,596	>1.000,000	297,596
17	Κλ. Παπά ΕΜΜΑΝ. ΤΖΩΡΤΖΗ	>500,000		124,782	>500,000	124,782
18	ΤΖΙΡΑΚΗΣ ΓΕΩΡΓΙΟΣ	>1.000,000		145,961	>1.000,000	145,961
19	ΑΛΕΞΗΣ ΕΜΜΑΝΟΥΗΛ	>500,000		7,208	>500,000	7,208
20	ΚΑΦΕΤΖΑΚΗ ΚΟΥΛΑ					
21	ΜΑΝΙΑΔΑΚΗΣ ΙΩΑΝΝΗΣ					
22	ΜΠΡΟΚΟΥ ΑΓΛΑΪΑ					
23	ΣΤΙΒΑΚΤΑΚΗΣ ΓΕΩΡΓΙΟΣ					
24	ΡΕΣΤΑΚΗ ΕΥΑΓΓΕΛΙΑ					
25	ΔΙΑΛΥΝΑ ΜΑΡΙΑ					
26	ΜΑΝΙΑΔΑΚΗΣ ΓΕΩΡΓΙΟΣ του ΣΤ.					
27	ΚΑΛΥΒΑΣ ΓΕΩΡΓΙΟΣ					
28	ΚΟΥΡΙΝΟΥ ΕΛΕΝΗ					
29	ΚΡΙΤΣΩΤΑΚΗΣ ΣΤΑΥΡΟΣ					
30	ΡΑΠΑΝΗΣ ΕΜΜ.					
31	ΣΤΑΜΑΤΑΚΗΣ ΕΜΜ.	>1.000,000		20,081	>1.000,000	20,081
32	ΦΡΑΓΚΙΑΔΟΥΛΗΣ ΣΤΑΥΡΟΣ	>500,000		61,514	>500,000	61,514
33	ΑΧΛΑΔΙΑΝΑΚΗΣ ΔΗΜΗΤΡΙΟΣ	>500,000		143,279	>500,000	143,279
34	ΔΙΑΛΥΝΑΣ ΙΩΑΝΝΗΣ του ΕΜΜ.	>500,000		80,932	>500,000	80,932
35	ΚΑΒΟΥΣΑΝΟΣ ΓΕΩΡΓΙΟΣ	>500,000		112,507	>500,000	112,507
36	ΠΑΓΚΑΛΟΣ ΑΝΤΩΝΙΟΣ	>1.000,000		111,455	>500,000	111,455
37	ΚΛΩΝΤΖΑΣ ΓΕΩΡΓΙΟΣ του ΕΜΜ.	>500,000		140,852	>500,000	140,852
38	ΚΛΩΝΤΖΑΣ ΓΕΩΡΓΙΟΣ του ΙΩΑΝ.	>500,000		111,997	>500,000	111,997
39	ΜΑΥΡΗΣ ΓΕΩΡΓΙΟΣ	>500,000		77,461	>500,000	77,461
40	ΚΕΡΟΥΛΗΣ ΕΜΜΑΝΟΥΗΛ	>500,000		126,286	>500,000	126,286
41	ΦΑΖΟΣ ΔΗΜΗΤΡΙΟΣ	>500,000		88,035	>500,000	88,035
42	ΔΙΑΛΥΝΑΣ ΙΩΑΝΝΗΣ	>500,000		94,226	>500,000	94,226
43	ΜΑΝΤΩΝΑΝΑΚΗΣ Α.Ε.	>30.000,000	146,742	1.430,961	>20.000,000	1.577,703

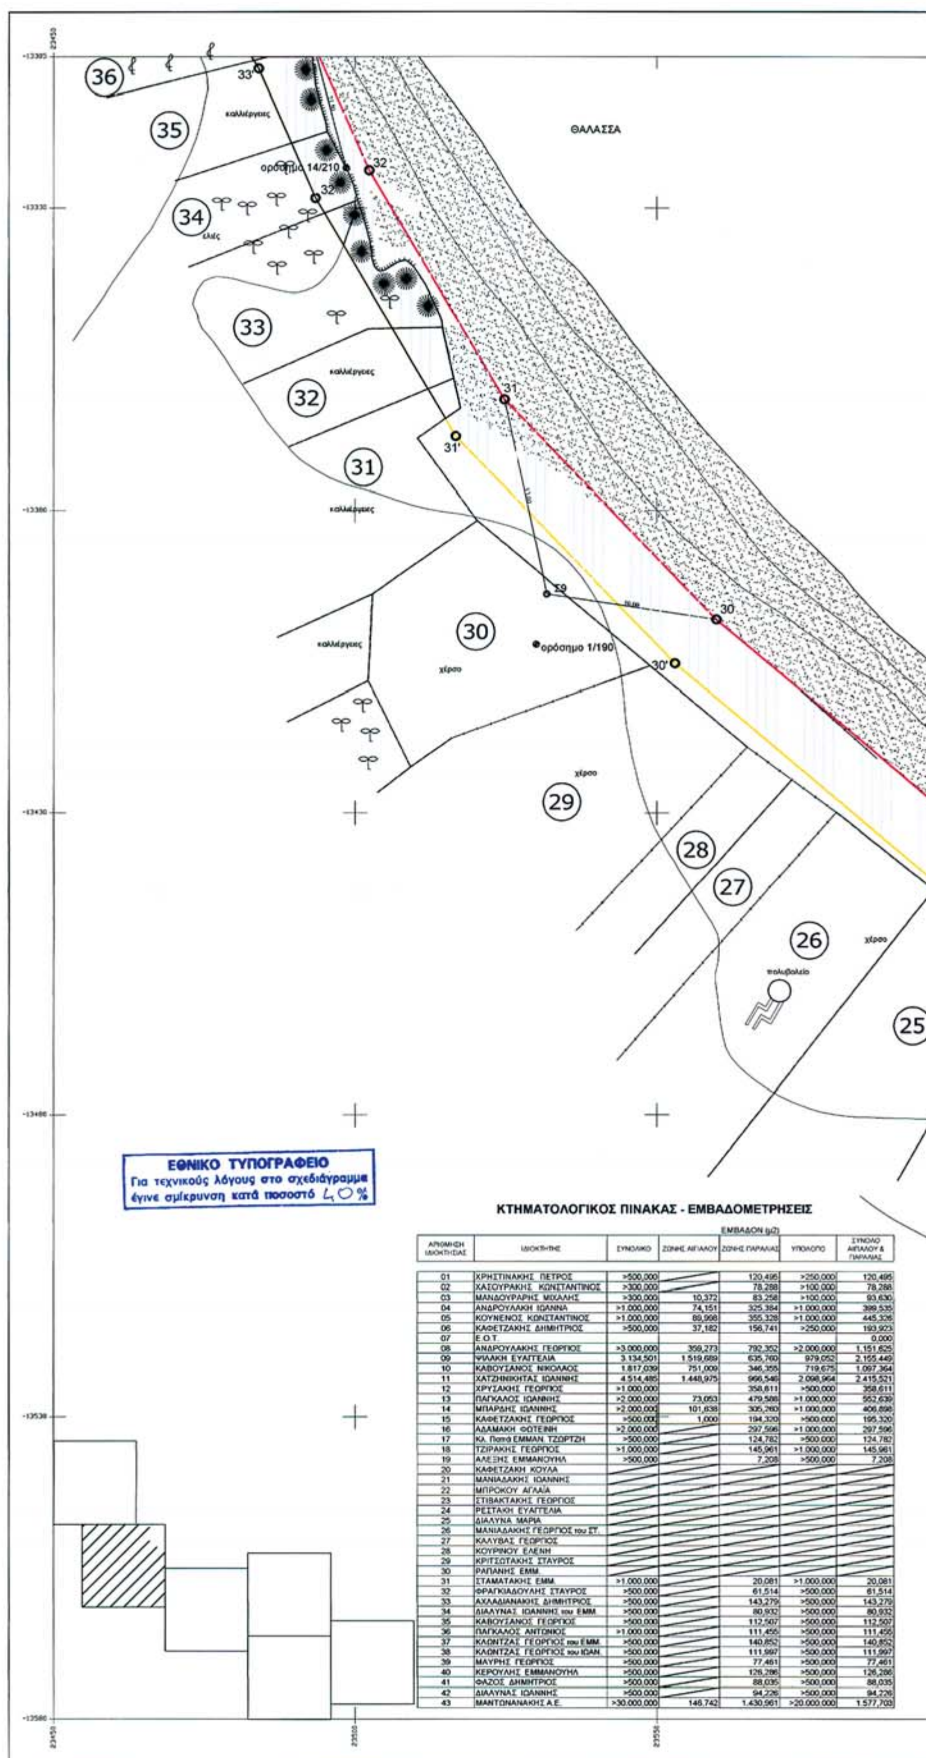

ΚΤΗΜΑΤΟΛΟΓΙΚΟΣ ΠΙΝΑΚΑΣ - ΕΜΒΑΔΟΜΕΤΡΗΣΕΙΣ


ΑΡΙΘΜΗΣΗ ΙΔΙΟΚΤΗΣΙΑΣ	ΙΔΙΟΚΤΗΤΗΣ	ΕΜΒΑΔΟΝ (μ2) ΣΥΝΟΛΙΚΟ	ΖΩΝΗΣ ΑΙΓΙΑΛΟΥ	ΖΩΝΗΣ ΠΑΡΑΛΙΑΣ	ΥΠΟΛΟΙΠΟ	ΣΥΝΟΛΟ ΑΙΓΙΑΛΟΥ & ΠΑΡΑΛΙΑΣ
01	ΧΡΗΣΤΙΝΑΚΗΣ ΠΕΤΡΟΣ	>500,000		120,495	>250,000	120,495
02	ΧΑΣΟΥΡΑΚΗΣ ΚΩΝΣΤΑΝΤΙΝΟΣ	>300,000		78,288	>100,000	78,288
03	ΜΑΝΔΟΥΡΑΡΗΣ ΜΙΧΑΛΗΣ	>300,000	10,372	83,258	>100,000	93,630
04	ΑΝΔΡΟΥΛΑΚΗ ΙΩΑΝΝΑ	>1.000,000	74,151	325,384	>1.000,000	399,535
05	ΚΟΥΝΕΝΟΣ ΚΩΝΣΤΑΝΤΙΝΟΣ	>1.000,000	89,998	355,328	>1.000,000	445,326
06	ΚΑΦΕΤΖΑΚΗΣ ΔΗΜΗΤΡΙΟΣ	>500,000	37,182	156,741	>250,000	193,923
07	Ε.Ο.Τ.					0,000
08	ΑΝΔΡΟΥΛΑΚΗΣ ΓΕΩΡΓΙΟΣ	>3.000,000	359,273	792,352	>2.000,000	1.151,625
09	ΨΙΛΑΚΗ ΕΥΑΓΓΕΛΙΑ	3.134,501	1.519,689	635,760	979,052	2.155,449
10	ΚΑΒΟΥΣΑΝΟΣ ΝΙΚΟΛΑΟΣ	1.817,039	751,009	346,355	719,675	1.097,364
11	ΧΑΤΖΗΝΙΚΗΤΑΣ ΙΩΑΝΝΗΣ	4.514,485	1.448,975	966,546	2.098,964	2.415,521
12	ΧΡΥΣΑΚΗΣ ΓΕΩΡΓΙΟΣ	>1.000,000		358,611	>500,000	358,611
13	ΠΑΓΚΑΛΟΣ ΙΩΑΝΝΗΣ	>2.000,000	73,053	479,586	>1.000,000	552,639
14	ΜΠΑΡΔΗΣ ΙΩΑΝΝΗΣ	>2.000,000	101,638	305,260	>1.000,000	406,898
15	ΚΑΦΕΤΖΑΚΗΣ ΓΕΩΡΓΙΟΣ	>500,000	1,000	194,320	>500,000	195,320
16	ΑΔΑΜΑΚΗ ΦΩΤΕΙΝΗ	>2.000,000		297,596	>1.000,000	297,596
17	Κλ. Παπά ΕΜΜΑΝ. ΤΖΩΡΤΖΗ	>500,000		124,782	>500,000	124,782
18	ΤΖΙΡΑΚΗΣ ΓΕΩΡΓΙΟΣ	>1.000,000		145,961	>1.000,000	145,961
19	ΑΛΕΞΗΣ ΕΜΜΑΝΟΥΗΛ	>500,000		7,208	>500,000	7,208
20	ΚΑΦΕΤΖΑΚΗ ΚΟΥΛΑ					
21	ΜΑΝΙΑΔΑΚΗΣ ΙΩΑΝΝΗΣ					
22	ΜΠΡΟΚΟΥ ΑΓΛΑΙΑ					
23	ΣΤΙΒΑΚΤΑΚΗΣ ΓΕΩΡΓΙΟΣ					
24	ΡΕΣΤΑΚΗ ΕΥΑΓΓΕΛΙΑ					
25	ΔΙΑΛΥΝΑ ΜΑΡΙΑ					
26	ΜΑΝΙΑΔΑΚΗΣ ΓΕΩΡΓΙΟΣ του ΣΤ.					
27	ΚΑΛΥΒΑΣ ΓΕΩΡΓΙΟΣ					
28	ΚΟΥΡΙΝΟΥ ΕΛΕΝΗ					
29	ΚΡΙΤΣΩΤΑΚΗΣ ΣΤΑΥΡΟΣ					
30	ΡΑΠΑΝΗΣ ΕΜΜ.					
31	ΣΤΑΜΑΤΑΚΗΣ ΕΜΜ.	>1.000,000		20,081	>1.000,000	20,081
32	ΦΡΑΓΚΙΑΔΟΥΛΗΣ ΣΤΑΥΡΟΣ	>500,000		61,514	>500,000	61,514
33	ΑΧΛΑΔΙΑΝΑΚΗΣ ΔΗΜΗΤΡΙΟΣ	>500,000		143,279	>500,000	143,279
34	ΔΙΑΛΥΝΑΣ ΙΩΑΝΝΗΣ του ΕΜΜ.	>500,000		80,932	>500,000	80,932
35	ΚΑΒΟΥΣΑΝΟΣ ΓΕΩΡΓΙΟΣ	>500,000		112,507	>500,000	112,507
36	ΠΑΓΚΑΛΟΣ ΑΝΤΩΝΙΟΣ	>1.000,000		111,455	>500,000	111,455
37	ΚΛΩΝΤΖΑΣ ΓΕΩΡΓΙΟΣ του ΕΜΜ.	>500,000		140,852	>500,000	140,852
38	ΚΛΩΝΤΖΑΣ ΓΕΩΡΓΙΟΣ του ΙΩΑΝ.	>500,000		111,997	>500,000	111,997
39	ΜΑΥΡΗΣ ΓΕΩΡΓΙΟΣ	>500,000		77,461	>500,000	77,461
40	ΚΕΡΟΥΛΗΣ ΕΜΜΑΝΟΥΗΛ	>500,000		126,286	>500,000	126,286
41	ΦΑΖΟΣ ΔΗΜΗΤΡΙΟΣ	>500,000		88,035	>500,000	88,035
42	ΔΙΑΛΥΝΑΣ ΙΩΑΝΝΗΣ	>500,000		94,226	>500,000	94,226
43	ΜΑΝΤΩΝΑΝΑΚΗΣ Α.Ε.	>30.000,000	146,742	1.430,961	>20.000,000	1.577,703

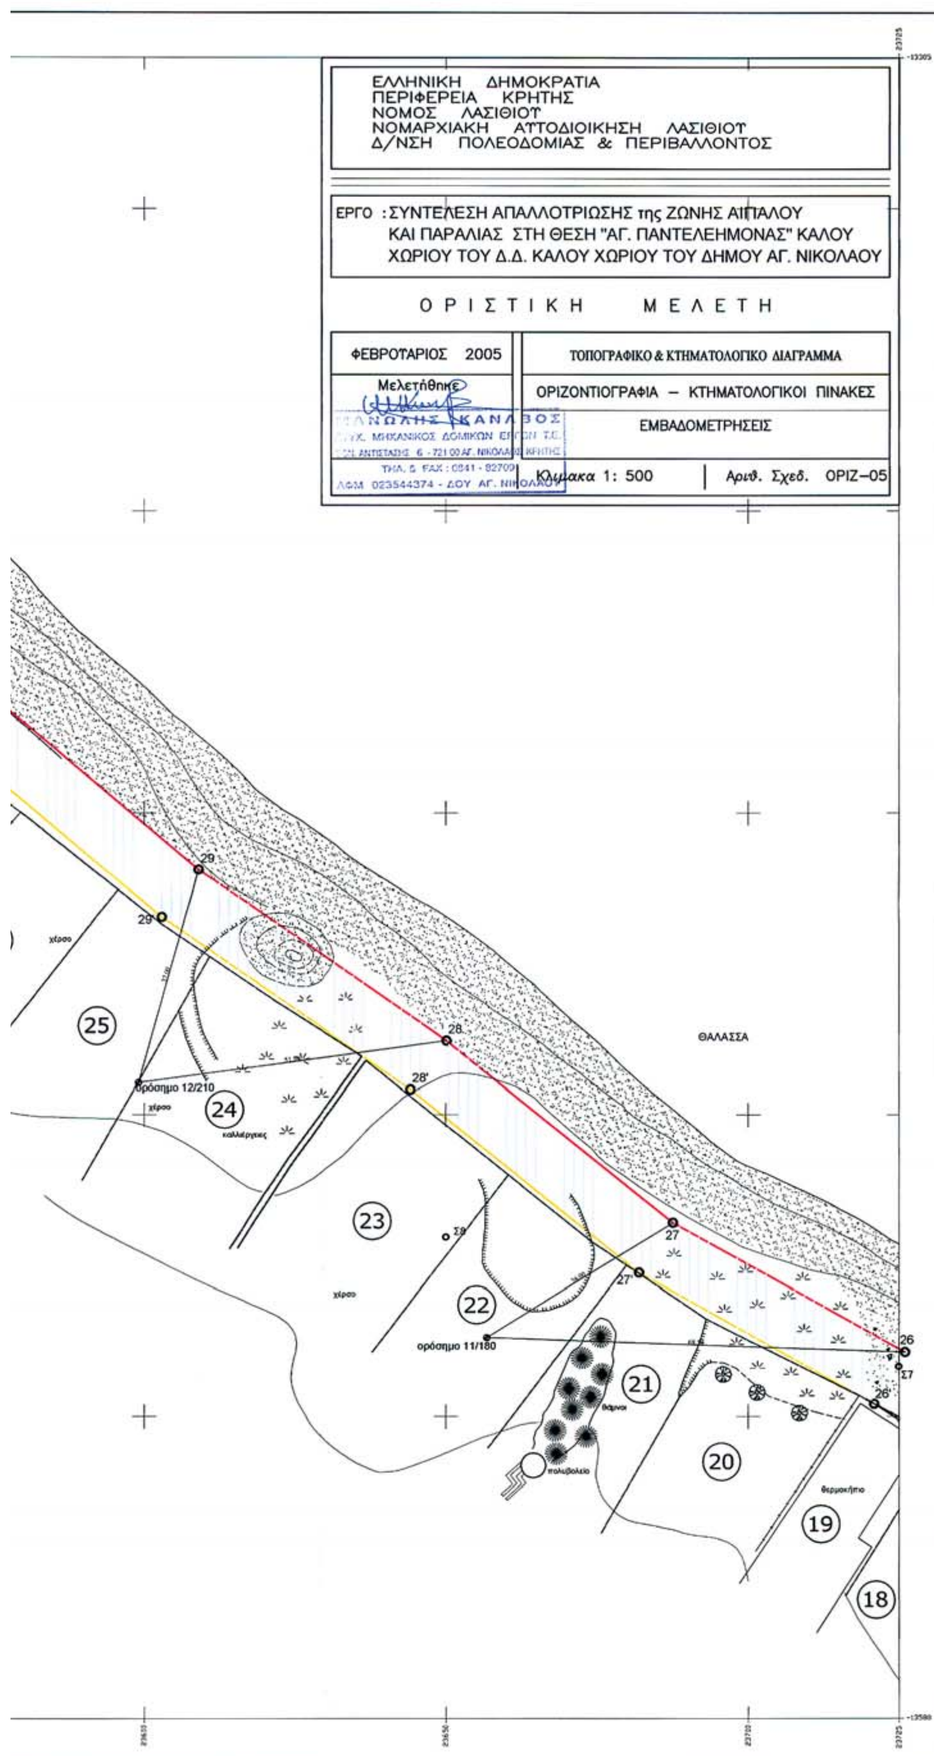
ΕΛΛΗΝΙΚΗ ΔΗΜΟΚΡΑΤΙΑ
ΠΕΡΙΦΕΡΕΙΑ ΚΡΗΤΗΣ
ΝΟΜΟΣ ΛΑΣΙΘΙΟΥ
ΝΟΜΑΡΧΙΑΚΗ ΑΥΤΟΔΙΟΙΚΗΣΗ ΛΑΣΙΘΙΟΥ
Δ/ΝΣΗ ΠΟΛΕΟΔΟΜΙΑΣ & ΠΕΡΙΒΑΛΛΟΝΤΟΣ
ΕΡΓΟ :ΣΥΝΤΕΛΕΣΗ ΑΠΑΛΛΟΤΡΙΩΣΗΣ της ΖΩΝΗΣ ΑΙΓΙΑΛΟΥ ΚΑΙ ΠΑΡΑΛΙΑΣ ΣΤΗ ΘΕΣΗ "ΑΓ. ΠΑΝΤΕΛΕΗΜΟΝΑΣ" ΚΑΛΟΥ ΧΩΡΙΟΥ ΤΟΥ Δ.Δ. ΚΑΛΟΥ ΧΩΡΙΟΥ ΤΟΥ ΔΗΜΟΥ ΑΓ. ΝΙΚΟΛΑΟΥ
ΟΡΙΣΤΙΚΗ ΜΕΛΕΤΗ
ΦΕΒΡΟΥΑΡΙΟΣ 2005
ΤΟΠΟΓΡΑΦΙΚΟ & ΚΤΗΜΑΤΟΛΟΓΙΚΟ ΔΙΑΓΡΑΜΜΑ
Μελετήθηκε
ΟΡΙΖΟΝΤΙΟΓΡΑΦΙΑ – ΚΤΗΜΑΤΟΛΟΓΙΚΟΙ ΠΙΝΑΚΕΣ
ΕΜΒΑΔΟΜΕΤΡΗΣΕΙΣ
Κλίμακα 1: 500
Αριθ. Σχεδ. ΟΡΙΖ–05
ΘΑΛΑΣΣΑ
ορόσημο 12/210
ορόσημο 11/180
25
24
23
22
21
20
19
18

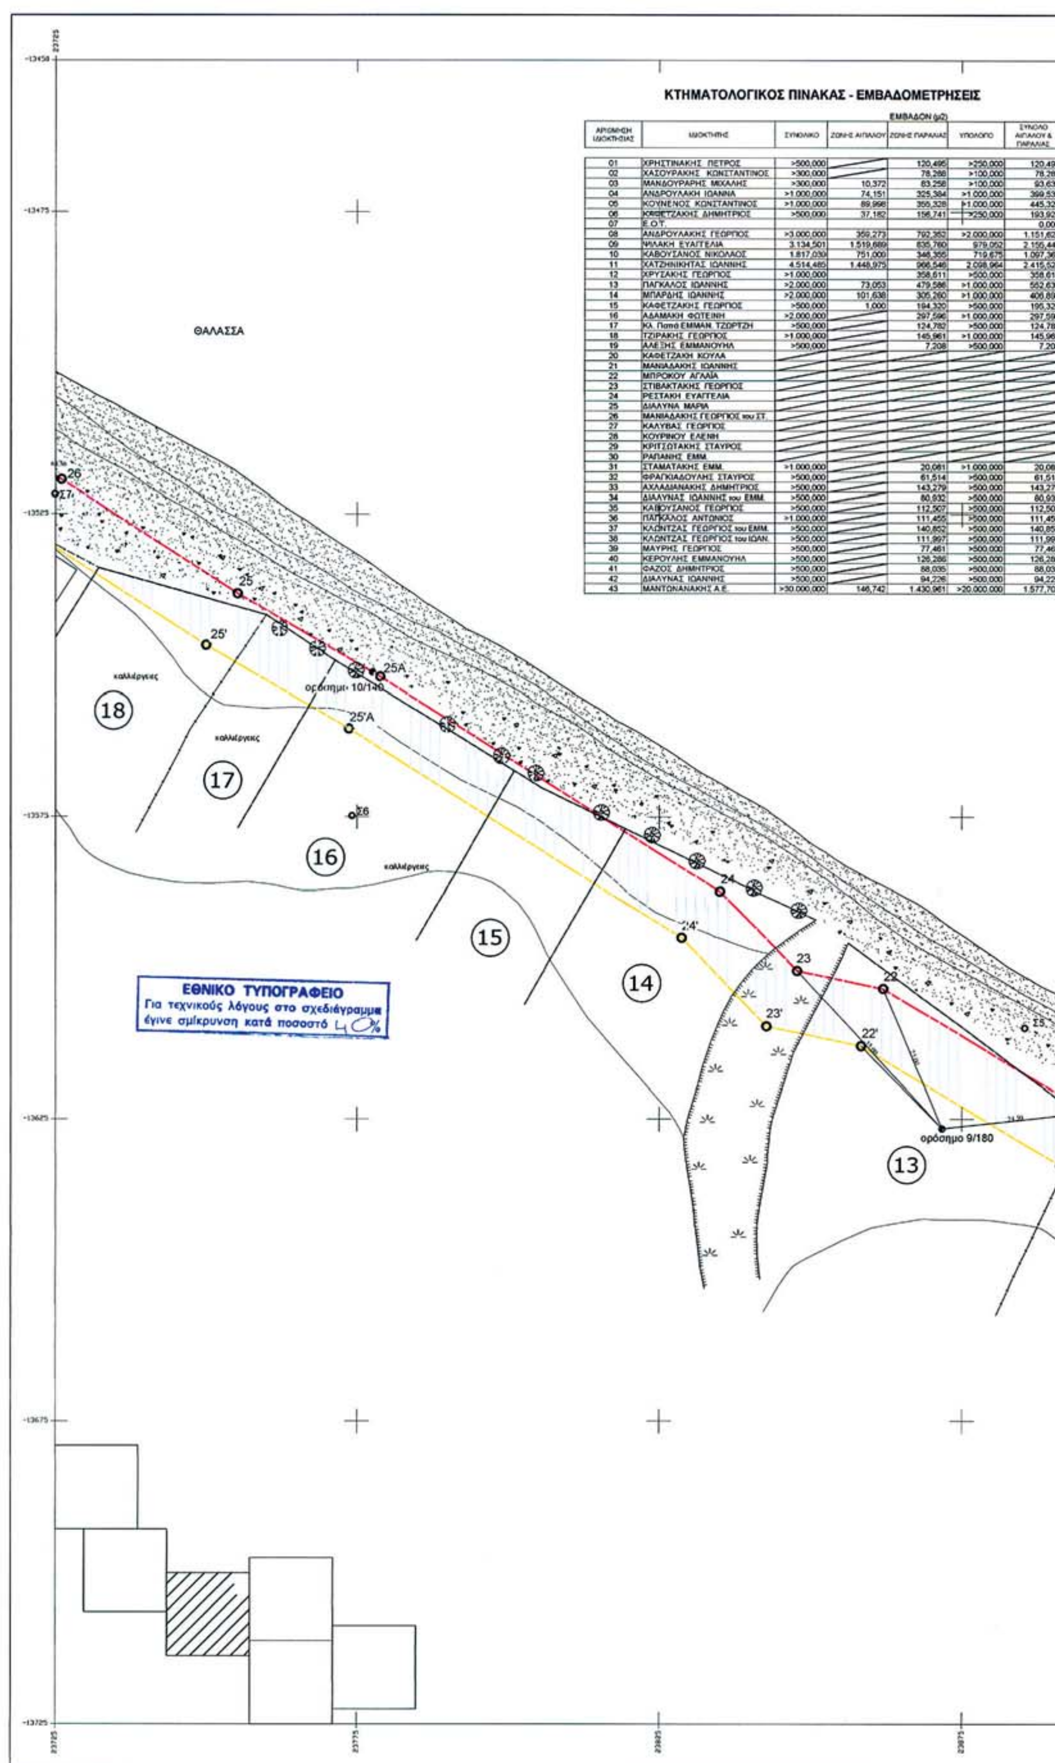


ΚΤΗΜΑΤΟΛΟΓΙΚΟΣ ΠΙΝΑΚΑΣ - ΕΜΒΑΔΟΜΕΤΡΗΣΕΙΣ

ΑΡΙΘΜΗΣΗ ΙΔΙΟΚΤΗΣΙΑΣ	ΙΔΙΟΚΤΗΤΗΣ	ΕΜΒΑΔΟΝ (μ2) ΣΥΝΟΛΙΚΟ	ΖΩΝΗΣ ΑΙΓΙΑΛΟΥ	ΖΩΝΗΣ ΠΑΡΑΛΙΑΣ	ΥΠΟΛΟΙΠΟ	ΣΥΝΟΛΟ ΑΙΓΙΑΛΟΥ & ΠΑΡΑΛΙΑΣ
01	ΧΡΗΣΤΙΝΑΚΗΣ ΠΕΤΡΟΣ	>500,000		120,495	>250,000	120,495
02	ΧΑΣΟΥΡΑΚΗΣ ΚΩΝΣΤΑΝΤΙΝΟΣ	>300,000		78,288	>100,000	78,288
03	ΜΑΝΔΟΥΡΑΡΗΣ ΜΙΧΑΛΗΣ	>300,000	10,372	83,258	>100,000	93,630
04	ΑΝΔΡΟΥΛΑΚΗ ΙΩΑΝΝΑ	>1.000,000	74,151	325,384	>1.000,000	399,535
05	ΚΟΥΝΕΝΟΣ ΚΩΝΣΤΑΝΤΙΝΟΣ	>1.000,000	89,998	355,328	>1.000,000	445,326
06	ΚΑΦΕΤΖΑΚΗΣ ΔΗΜΗΤΡΙΟΣ	>500,000	37,182	156,741	>250,000	193,923
07	Ε.Ο.Τ.					0,000
08	ΑΝΔΡΟΥΛΑΚΗΣ ΓΕΩΡΓΙΟΣ	>3.000,000	359,273	792,352	>2.000,000	1.151,625
09	ΨΙΛΑΚΗ ΕΥΑΓΓΕΛΙΑ	3.134,501	1.519,689	635,760	979,052	2.155,449
10	ΚΑΒΟΥΣΑΝΟΣ ΝΙΚΟΛΑΟΣ	1.817,039	751,000	346,355	719,675	1.097,364
11	ΧΑΤΖΗΝΙΚΗΤΑΣ ΙΩΑΝΝΗΣ	4.514,485	1.448,975	966,546	2.098,964	2.415,521
12	ΧΡΥΣΑΚΗΣ ΓΕΩΡΓΙΟΣ	>1.000,000		358,611	>500,000	358,611
13	ΠΑΓΚΑΛΟΣ ΙΩΑΝΝΗΣ	>2.000,000	73,053	479,586	>1.000,000	552,639
14	ΜΠΑΡΔΗΣ ΙΩΑΝΝΗΣ	>2.000,000	101,638	305,260	>1.000,000	406,898
15	ΚΑΦΕΤΖΑΚΗΣ ΓΕΩΡΓΙΟΣ	>500,000	1,000	194,320	>500,000	195,320
16	ΑΔΑΜΑΚΗ ΦΩΤΕΙΝΗ	>2.000,000		297,596	>1.000,000	297,596
17	Κλ. Παπά ΕΜΜΑΝ. ΤΖΩΡΤΖΗ	>500,000		124,782	>500,000	124,782
18	ΤΖΙΡΑΚΗΣ ΓΕΩΡΓΙΟΣ	>1.000,000		145,961	>1.000,000	145,961
19	ΑΛΕΞΗΣ ΕΜΜΑΝΟΥΗΛ	>500,000		7,208	>500,000	7,208
20	ΚΑΦΕΤΖΑΚΗ ΚΟΥΛΑ					
21	ΜΑΝΙΑΔΑΚΗΣ ΙΩΑΝΝΗΣ					
22	ΜΠΡΟΚΟΥ ΑΓΛΑΪΑ					
23	ΣΤΙΒΑΚΤΑΚΗΣ ΓΕΩΡΓΙΟΣ					
24	ΡΕΣΤΑΚΗ ΕΥΑΓΓΕΛΙΑ					
25	ΔΙΑΛΥΝΑ ΜΑΡΙΑ					
26	ΜΑΝΙΑΔΑΚΗΣ ΓΕΩΡΓΙΟΣ του ΣΤ.					
27	ΚΑΛΥΒΑΣ ΓΕΩΡΓΙΟΣ					
28	ΚΟΥΡΙΝΟΥ ΕΛΕΝΗ					
29	ΚΡΙΤΣΩΤΑΚΗΣ ΣΤΑΥΡΟΣ					
30	ΡΑΠΑΝΗΣ ΕΜΜ.					
31	ΣΤΑΜΑΤΑΚΗΣ ΕΜΜ.	>1.000,000		20,081	>1.000,000	20,081
32	ΦΡΑΓΚΙΑΔΟΥΛΗΣ ΣΤΑΥΡΟΣ	>500,000		61,514	>500,000	61,514
33	ΑΧΛΑΔΙΑΝΑΚΗΣ ΔΗΜΗΤΡΙΟΣ	>500,000		143,279	>500,000	143,279
34	ΔΙΑΛΥΝΑΣ ΙΩΑΝΝΗΣ του ΕΜΜ.	>500,000		80,932	>500,000	80,932
35	ΚΑΒΟΥΣΑΝΟΣ ΓΕΩΡΓΙΟΣ	>500,000		112,507	>500,000	112,507
36	ΠΑΓΚΑΛΟΣ ΑΝΤΩΝΙΟΣ	>1.000,000		111,455	>500,000	111,455
37	ΚΛΩΝΤΖΑΣ ΓΕΩΡΓΙΟΣ του ΕΜΜ.	>500,000		140,852	>500,000	140,852
38	ΚΛΩΝΤΖΑΣ ΓΕΩΡΓΙΟΣ του ΙΩΑΝ.	>500,000		111,997	>500,000	111,997
39	ΜΑΥΡΗΣ ΓΕΩΡΓΙΟΣ	>500,000		77,461	>500,000	77,461
40	ΚΕΡΟΥΛΗΣ ΕΜΜΑΝΟΥΗΛ	>500,000		126,286	>500,000	126,286
41	ΦΑΖΟΣ ΔΗΜΗΤΡΙΟΣ	>500,000		88,035	>500,000	88,035
42	ΔΙΑΛΥΝΑΣ ΙΩΑΝΝΗΣ	>500,000		94,226	>500,000	94,226
43	ΜΑΝΤΩΝΑΝΑΚΗΣ Α.Ε.	>30.000,000	146,742	1.430,961	>20.000,000	1.577,703

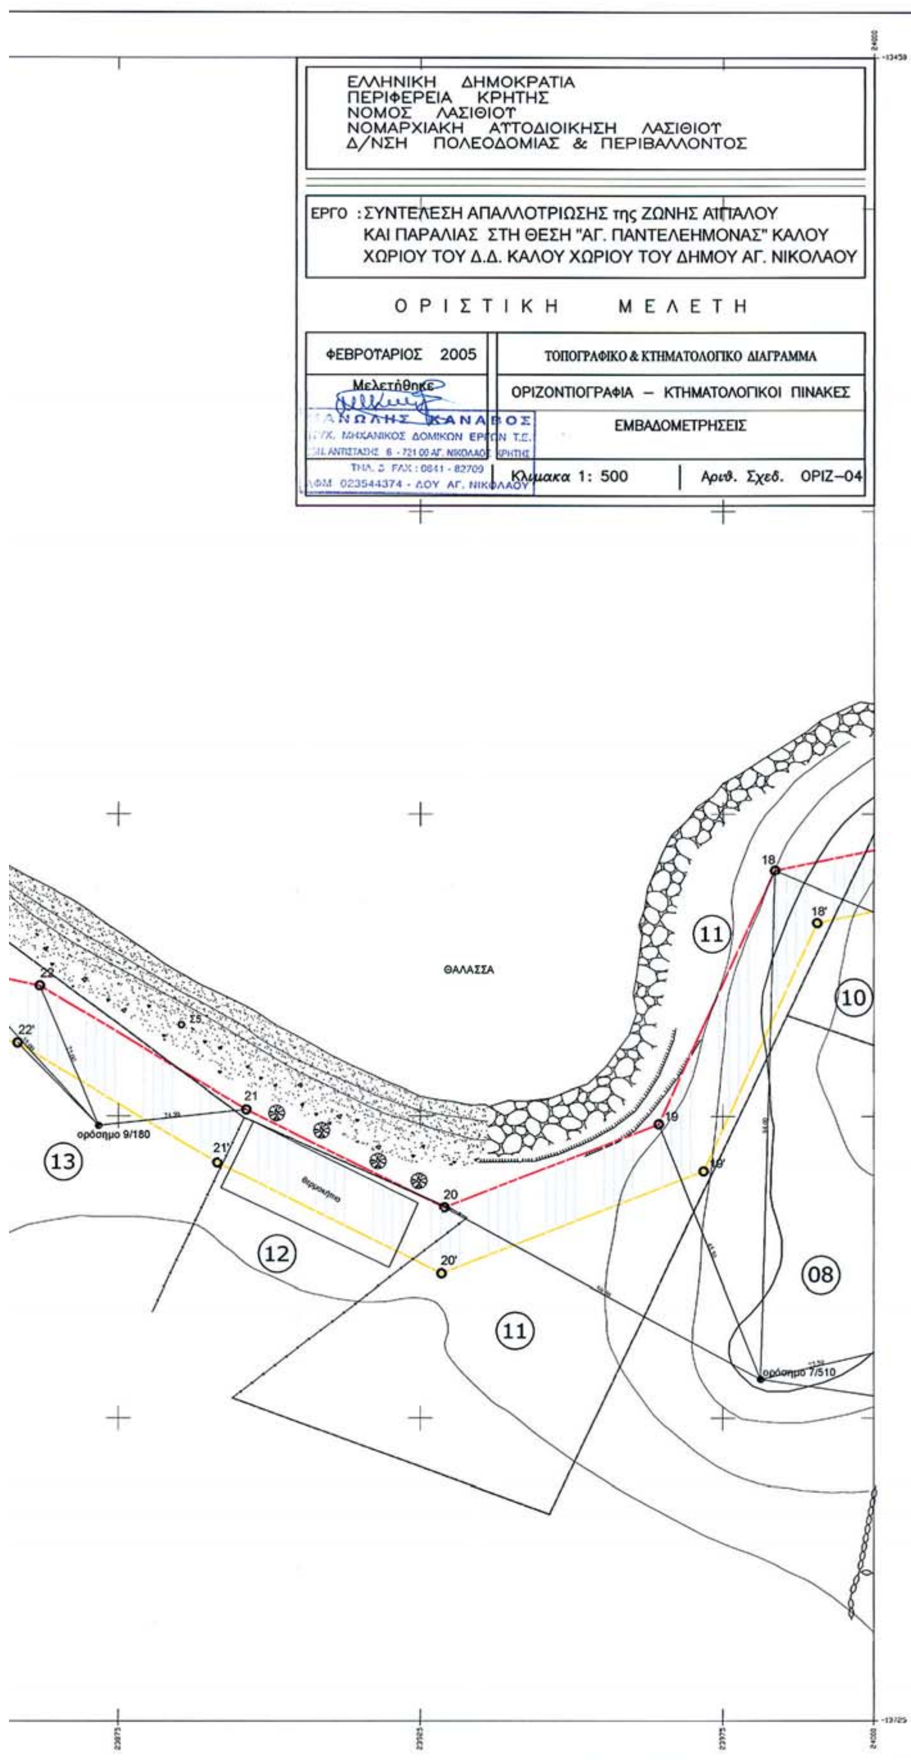

ΕΛΛΗΝΙΚΗ ΔΗΜΟΚΡΑΤΙΑ
ΠΕΡΙΦΕΡΕΙΑ ΚΡΗΤΗΣ
ΝΟΜΟΣ ΛΑΣΙΘΙΟΥ
ΝΟΜΑΡΧΙΑΚΗ ΑΥΤΟΔΙΟΙΚΗΣΗ ΛΑΣΙΘΙΟΥ
Δ/ΝΣΗ ΠΟΛΕΟΔΟΜΙΑΣ & ΠΕΡΙΒΑΛΛΟΝΤΟΣ
ΕΡΓΟ : ΣΥΝΤΕΛΕΣΗ ΑΠΑΛΛΟΤΡΙΩΣΗΣ της ΖΩΝΗΣ ΑΙΓΙΑΛΟΥ ΚΑΙ ΠΑΡΑΛΙΑΣ ΣΤΗ ΘΕΣΗ "ΑΓ. ΠΑΝΤΕΛΕΗΜΟΝΑΣ" ΚΑΛΟΥ ΧΩΡΙΟΥ ΤΟΥ Δ.Δ. ΚΑΛΟΥ ΧΩΡΙΟΥ ΤΟΥ ΔΗΜΟΥ ΑΓ. ΝΙΚΟΛΑΟΥ
ΟΡΙΣΤΙΚΗ ΜΕΛΕΤΗ
ΦΕΒΡΟΥΑΡΙΟΣ 2005
ΤΟΠΟΓΡΑΦΙΚΟ & ΚΤΗΜΑΤΟΛΟΓΙΚΟ ΔΙΑΓΡΑΜΜΑ
Μελετήθηκε
ΟΡΙΖΟΝΤΙΟΓΡΑΦΙΑ – ΚΤΗΜΑΤΟΛΟΓΙΚΟΙ ΠΙΝΑΚΕΣ
ΜΑΝΩΛΗΣ ΚΑΝΑΒΟΣ
ΠΤΥΧ. ΜΗΧΑΝΙΚΟΣ ΔΟΜΙΚΩΝ ΕΡΓΩΝ Τ.Ε.
ΕΜΒΑΔΟΜΕΤΡΗΣΕΙΣ
ΤΗΛ. & FAX : 0841 - 82709
ΑΦΜ 023544374 - ΔΟΥ ΑΓ. ΝΙΚΟΛΑΟΥ
Κλιμακα 1: 500
Αριθ. Σχεδ. ΟΡΙΖ–04
ΘΑΛΑΣΣΑ
18
18'
11
10
22
22'
21
21'
ορόσημο 9/180
13
19
19'
20
20'
12
08
11
ορόσημο 7/510

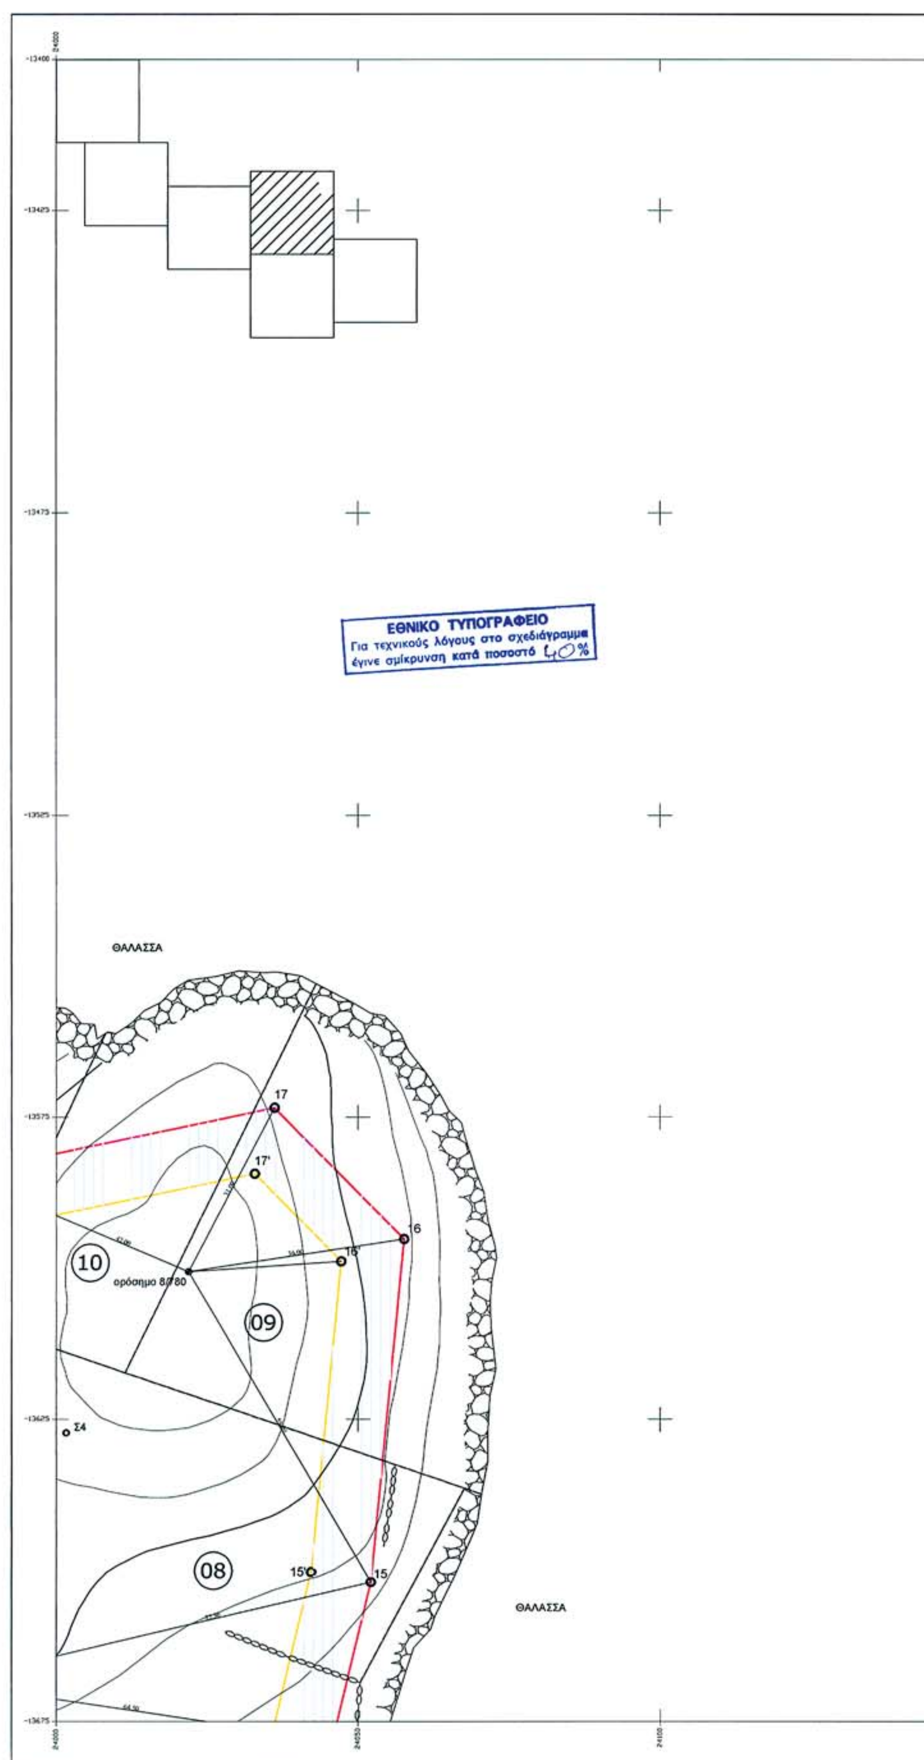
ΕΘΝΙΚΟ ΤΥΠΟΓΡΑΦΕΙΟ
Για τεχνικούς λόγους στο σχεδιάγραμμα
έγινε σμίκρυνση κατά ποσοστό 40%
ΘΑΛΑΣΣΑ
ΘΑΛΑΣΣΑ
10
09
08
17
17'
16
16'
15
15'
Σ4
ορόσημο 80/80

ΚΤΗΜΑΤΟΛΟΓΙΚΟΣ ΠΙΝΑΚΑΣ - ΕΜΒΑΔΟΜΕΤΡΗΣΕΙΣ

		ΕΜΒΑΔΟΝ (μ2)				
ΑΡΙΘΜΗΣΗ ΙΔΙΟΚΤΗΣΙΑΣ	ΙΔΙΟΚΤΗΤΗΣ	ΣΥΝΟΛΙΚΟ	ΖΩΝΗΣ ΑΙΓΙΑΛΟΥ	ΖΩΝΗΣ ΠΑΡΑΛΙΑΣ	ΥΠΟΛΟΙΠΟ	ΣΥΝΟΛΟ ΑΙΓΙΑΛΟΥ & ΠΑΡΑΛΙΑΣ
01	ΧΡΗΣΤΙΝΑΚΗΣ ΠΕΤΡΟΣ	>500,000		120,495	>250,000	120,495
02	ΧΑΣΟΥΡΑΚΗΣ ΚΩΝΣΤΑΝΤΙΝΟΣ	>300,000		78,288	>100,000	78,288
03	ΜΑΝΔΟΥΡΑΡΗΣ ΜΙΧΑΛΗΣ	>300,000	10,372	83,258	>100,000	93,630
04	ΑΝΔΡΟΥΛΑΚΗ ΙΩΑΝΝΑ	>1.000,000	74,151	325,384	>1.000,000	399,535
05	ΚΟΥΝΕΝΟΣ ΚΩΝΣΤΑΝΤΙΝΟΣ	>1.000,000	89,998	355,328	>1.000,000	445,326
06	ΚΑΦΕΤΖΑΚΗΣ ΔΗΜΗΤΡΙΟΣ	>500,000	37,182	156,741	>250,000	193,923
07	Ε.Ο.Τ.					0,000
08	ΑΝΔΡΟΥΛΑΚΗΣ ΓΕΩΡΓΙΟΣ	>3.000,000	359,273	792,352	>2.000,000	1.151,625
09	ΨΙΛΑΚΗ ΕΥΑΓΓΕΛΙΑ	3.134,501	1.519,689	635,760	979,052	2.155,449
10	ΚΑΒΟΥΣΑΝΟΣ ΝΙΚΟΛΑΟΣ	1.817,039	751,009	346,355	719,675	1.097,364
11	ΧΑΤΖΗΝΙΚΗΤΑΣ ΙΩΑΝΝΗΣ	4.514,485	1.448,975	966,546	2.098,964	2.415,521
12	ΧΡΥΣΑΚΗΣ ΓΕΩΡΓΙΟΣ	>1.000,000		358,611	>500,000	358,611
13	ΠΑΓΚΑΛΟΣ ΙΩΑΝΝΗΣ	>2.000,000	73,053	479,586	>1.000,000	552,639
14	ΜΠΑΡΔΗΣ ΙΩΑΝΝΗΣ	>2.000,000	101,638	305,260	>1.000,000	406,898
15	ΚΑΦΕΤΖΑΚΗΣ ΓΕΩΡΓΙΟΣ	>500,000	1,000	194,320	>500,000	195,320
16	ΑΔΑΜΑΚΗ ΦΩΤΕΙΝΗ	>2.000,000		297,596	>1.000,000	297,596
17	Κλ. Παπά ΕΜΜΑΝ. ΤΖΩΡΤΖΗ	>500,000		124,782	>500,000	124,782
18	ΤΖΙΡΑΚΗΣ ΓΕΩΡΓΙΟΣ	>1.000,000		145,961	>1.000,000	145,961
19	ΑΛΕΞΗΣ ΕΜΜΑΝΟΥΗΛ	>500,000		7,208	>500,000	7,208
20	ΚΑΦΕΤΖΑΚΗ ΚΟΥΛΑ					
21	ΜΑΝΙΑΔΑΚΗΣ ΙΩΑΝΝΗΣ					
22	ΜΠΡΟΚΟΥ ΑΓΛΑΪΑ					
23	ΣΤΙΒΑΚΤΑΚΗΣ ΓΕΩΡΓΙΟΣ					
24	ΡΕΣΤΑΚΗ ΕΥΑΓΓΕΛΙΑ					
25	ΔΙΑΛΥΝΑ ΜΑΡΙΑ					
26	ΜΑΝΙΑΔΑΚΗΣ ΓΕΩΡΓΙΟΣ του ΣΤ.					
27	ΚΑΛΥΒΑΣ ΓΕΩΡΓΙΟΣ					
28	ΚΟΥΡΙΝΟΥ ΕΛΕΝΗ					
29	ΚΡΙΤΣΩΤΑΚΗΣ ΣΤΑΥΡΟΣ					
30	ΡΑΠΑΝΗΣ ΕΜΜ.					
31	ΣΤΑΜΑΤΑΚΗΣ ΕΜΜ.	>1.000,000		20,081	>1.000,000	20,081
32	ΦΡΑΓΚΙΑΔΟΥΛΗΣ ΣΤΑΥΡΟΣ	>500,000		61,514	>500,000	61,514
33	ΑΧΛΑΔΙΑΝΑΚΗΣ ΔΗΜΗΤΡΙΟΣ	>500,000		143,279	>500,000	143,279
34	ΔΙΑΛΥΝΑΣ ΙΩΑΝΝΗΣ του ΕΜΜ.	>500,000		80,932	>500,000	80,932
35	ΚΑΒΟΥΣΑΝΟΣ ΓΕΩΡΓΙΟΣ	>500,000		112,507	>500,000	112,507
36	ΠΑΓΚΑΛΟΣ ΑΝΤΩΝΙΟΣ	>1.000,000		111,455	>500,000	111,455
37	ΚΛΩΝΤΖΑΣ ΓΕΩΡΓΙΟΣ του ΕΜΜ.	>500,000		140,852	>500,000	140,852
38	ΚΛΩΝΤΖΑΣ ΓΕΩΡΓΙΟΣ του ΙΩΑΝ.	>500,000		111,997	>500,000	111,997
39	ΜΑΥΡΗΣ ΓΕΩΡΓΙΟΣ	>500,000		77,461	>500,000	77,461
40	ΚΕΡΟΥΛΗΣ ΕΜΜΑΝΟΥΗΛ	>500,000		126,286	>500,000	126,286
41	ΦΑΖΟΣ ΔΗΜΗΤΡΙΟΣ	>500,000		88,035	>500,000	88,035
42	ΔΙΑΛΥΝΑΣ ΙΩΑΝΝΗΣ	>500,000		94,226	>500,000	94,226
43	ΜΑΝΤΩΝΑΝΑΚΗΣ Α.Ε.	>30.000,000	146,742	1.430,961	>20.000,000	1.577,703

ΕΛΛΗΝΙΚΗ ΔΗΜΟΚΡΑΤΙΑ
ΠΕΡΙΦΕΡΕΙΑ ΚΡΗΤΗΣ
ΝΟΜΟΣ ΛΑΣΙΘΙΟΥ
ΝΟΜΑΡΧΙΑΚΗ ΑΥΤΟΔΙΟΙΚΗΣΗ ΛΑΣΙΘΙΟΥ
Δ/ΝΣΗ ΠΟΛΕΟΔΟΜΙΑΣ & ΠΕΡΙΒΑΛΛΟΝΤΟΣ

ΕΡΓΟ : ΣΥΝΤΕΛΕΣΗ ΑΠΑΛΛΟΤΡΙΩΣΗΣ της ΖΩΝΗΣ ΑΙΓΙΑΛΟΥ ΚΑΙ ΠΑΡΑΛΙΑΣ ΣΤΗ ΘΕΣΗ "ΑΓ. ΠΑΝΤΕΛΕΗΜΟΝΑΣ" ΚΑΛΟΥ ΧΩΡΙΟΥ ΤΟΥ Δ.Δ. ΚΑΛΟΥ ΧΩΡΙΟΥ ΤΟΥ ΔΗΜΟΥ ΑΓ. ΝΙΚΟΛΑΟΥ

ΟΡΙΣΤΙΚΗ ΜΕΛΕΤΗ

ΦΕΒΡΟΥΑΡΙΟΣ 2005	ΤΟΠΟΓΡΑΦΙΚΟ & ΚΤΗΜΑΤΟΛΟΓΙΚΟ ΔΙΑΓΡΑΜΜΑ
Μελετήθηκε	ΟΡΙΖΟΝΤΙΟΓΡΑΦΙΑ – ΚΤΗΜΑΤΟΛΟΓΙΚΟΙ ΠΙΝΑΚΕΣ
ΚΑΝΩΛΗΣ ΚΑΝΑΒΟΣ ΠΟΛ. ΜΗΧΑΝΙΚΟΣ ΔΟΜΙΚΩΝ ΕΡΓΩΝ Τ.Ε. ΤΗΛ. & FAX : 0841 - 82709 ΑΦΜ 023544374 - ΔΟΥ ΑΓ. ΝΙΚΟΛΑΟΥ	ΕΜΒΑΔΟΜΕΤΡΗΣΕΙΣ
Κλίμακα 1: 500	Αριθ. Σχεδ. ΟΡΙΖ–03

08

14' 14 13' 13 12 12' Σ4 11 11' 10 10' Σ12

καλλιέργειες

ορόσημο 6/100

ορόσημο 5/240

πολυβολείο

07

καταφύγιο

αγροτικός δρόμος

ΕΘΝΙΚΟ ΤΥΠΟΓΡΑΦΕΙΟ
Για τεχνικούς λόγους στο σχεδιάγραμμα
έγινε σμίκρυνση κατά ποσοστό 40%



ΚΤΗΜΑΤΟΛΟΓΙΚΟΣ ΠΙΝΑΚΑΣ - ΕΜΒΑΔΟΜΕΤΡΗΣΕΙΣ

ΑΡΙΘΜΗΣΗ ΙΔΙΟΚΤΗΣΙΑΣ	ΙΔΙΟΚΤΗΤΗΣ	ΕΜΒΑΔΟΝ (μ2) ΣΥΝΟΛΙΚΟ	ΖΩΝΗΣ ΑΙΓΙΑΛΟΥ	ΖΩΝΗΣ ΠΑΡΑΛΙΑΣ	ΥΠΟΛΟΙΠΟ	ΣΥΝΟΛΟ ΑΙΓΙΑΛΟΥ & ΠΑΡΑΛΙΑΣ
01	ΧΡΗΣΤΙΝΑΚΗΣ ΠΕΤΡΟΣ	>500,000		120,495	>250,000	120,495
02	ΧΑΣΟΥΡΑΚΗΣ ΚΩΝΣΤΑΝΤΙΝΟΣ	>300,000		78,288	>100,000	78,288
03	ΜΑΝΔΟΥΡΑΡΗΣ ΜΙΧΑΛΗΣ	>300,000	10,372	83,258	>100,000	93,630
04	ΑΝΔΡΟΥΛΑΚΗ ΙΩΑΝΝΑ	>1.000,000	74,151	325,384	>1.000,000	399,535
05	ΚΟΥΝΕΝΟΣ ΚΩΝΣΤΑΝΤΙΝΟΣ	>1.000,000	89,998	355,328	>1.000,000	445,326
06	ΚΑΦΕΤΖΑΚΗΣ ΔΗΜΗΤΡΙΟΣ	>500,000	37,182	156,741	>250,000	193,923
07	Ε.Ο.Τ.					0,000
08	ΑΝΔΡΟΥΛΑΚΗΣ ΓΕΩΡΓΙΟΣ	>3.000,000	359,273	792,352	>2.000,000	1.151,625
09	ΨΙΛΑΚΗ ΕΥΑΓΓΕΛΙΑ	3.134,501	1.519,689	635,760	979,052	2.155,449
10	ΚΑΒΟΥΣΑΝΟΣ ΝΙΚΟΛΑΟΣ	1.817,039	751,009	346,355	719,675	1.097,364
11	ΧΑΤΖΗΝΙΚΗΤΑΣ ΙΩΑΝΝΗΣ	4.514,485	1.448,975	966,546	2.098,964	2.415,521
12	ΧΡΥΣΑΚΗΣ ΓΕΩΡΓΙΟΣ	>1.000,000		358,611	>500,000	358,611
13	ΠΑΓΚΑΛΟΣ ΙΩΑΝΝΗΣ	>2.000,000	73,053	479,586	>1.000,000	552,639
14	ΜΠΑΡΔΗΣ ΙΩΑΝΝΗΣ	>2.000,000	101,636	305,260	>1.000,000	406,896
15	ΚΑΦΕΤΖΑΚΗΣ ΓΕΩΡΓΙΟΣ	>500,000	1,000	194,320	>500,000	195,320
16	ΑΔΑΜΑΚΗ ΦΩΤΕΙΝΗ	>2.000,000		297,596	>1.000,000	297,596
17	Κλ. Παπά ΕΜΜΑΝ. ΤΖΩΡΤΖΗ	>500,000		124,782	>500,000	124,782
18	ΤΖΙΡΑΚΗΣ ΓΕΩΡΓΙΟΣ	>1.000,000		145,961	>1.000,000	145,961
19	ΑΛΕΞΗΣ ΕΜΜΑΝΟΥΗΛ	>500,000		7,208	>500,000	7,208
20	ΚΑΦΕΤΖΑΚΗ ΚΟΥΛΑ					
21	ΜΑΝΙΑΔΑΚΗΣ ΙΩΑΝΝΗΣ					
22	ΜΠΡΟΚΟΥ ΑΓΛΑΙΑ					
23	ΣΤΙΒΑΚΤΑΚΗΣ ΓΕΩΡΓΙΟΣ					
24	ΡΕΣΤΑΚΗ ΕΥΑΓΓΕΛΙΑ					
25	ΔΙΑΛΥΝΑ ΜΑΡΙΑ					
26	ΜΑΝΙΑΔΑΚΗΣ ΓΕΩΡΓΙΟΣ του ΣΤ.					
27	ΚΑΛΥΒΑΣ ΓΕΩΡΓΙΟΣ					
28	ΚΟΥΡΙΝΟΥ ΕΛΕΝΗ					
29	ΚΡΙΤΣΩΤΑΚΗΣ ΣΤΑΥΡΟΣ					
30	ΡΑΠΑΝΗΣ ΕΜΜ.					
31	ΣΤΑΜΑΤΑΚΗΣ ΕΜΜ.	>1.000,000		20,081	>1.000,000	20,081
32	ΦΡΑΓΚΙΑΔΟΥΛΗΣ ΣΤΑΥΡΟΣ	>500,000		61,514	>500,000	61,514
33	ΑΧΛΑΔΙΑΝΑΚΗΣ ΔΗΜΗΤΡΙΟΣ	>500,000		143,279	>500,000	143,279
34	ΔΙΑΛΥΝΑΣ ΙΩΑΝΝΗΣ του ΕΜΜ.	>500,000		80,932	>500,000	80,932
35	ΚΑΒΟΥΣΑΝΟΣ ΓΕΩΡΓΙΟΣ	>500,000		112,507	>500,000	112,507
36	ΠΑΓΚΑΛΟΣ ΑΝΤΩΝΙΟΣ	>1.000,000		111,455	>500,000	111,455
37	ΚΛΩΝΤΖΑΣ ΓΕΩΡΓΙΟΣ του ΕΜΜ.	>500,000		140,852	>500,000	140,852
38	ΚΛΩΝΤΖΑΣ ΓΕΩΡΓΙΟΣ του ΙΩΑΝ.	>500,000		111,997	>500,000	111,997
39	ΜΑΥΡΗΣ ΓΕΩΡΓΙΟΣ	>500,000		77,461	>500,000	77,461
40	ΚΕΡΟΥΛΗΣ ΕΜΜΑΝΟΥΗΛ	>500,000		126,286	>500,000	126,286
41	ΦΑΖΟΣ ΔΗΜΗΤΡΙΟΣ	>500,000		88,035	>500,000	88,035
42	ΔΙΑΛΥΝΑΣ ΙΩΑΝΝΗΣ	>500,000		94,226	>500,000	94,226
43	ΜΑΝΤΩΝΑΝΑΚΗΣ Α.Ε.	>30.000,000	146,742	1.430,961	>20.000,000	1.577,703

10
10'
9
9'
Σ12
Σ12
οριοσημο 4/170
πολυβολείο
8
8'
καταφύγιο
αλμυρίκια
θάμνοι
καλλιέργειες
07
αγροτικός δρόμος


ΕΛΛΗΝΙΚΗ ΔΗΜΟΚΡΑΤΙΑ
ΠΕΡΙΦΕΡΕΙΑ ΚΡΗΤΗΣ
ΝΟΜΟΣ ΛΑΣΙΘΙΟΥ
ΝΟΜΑΡΧΙΑΚΗ ΑΥΤΟΔΙΟΙΚΗΣΗ ΛΑΣΙΘΙΟΥ
Δ/ΝΣΗ ΠΟΛΕΟΔΟΜΙΑΣ & ΠΕΡΙΒΑΛΛΟΝΤΟΣ

ΕΡΓΟ : ΣΥΝΤΕΛΕΣΗ ΑΠΑΛΛΟΤΡΙΩΣΗΣ της ΖΩΝΗΣ ΑΙΓΙΑΛΟΥ ΚΑΙ ΠΑΡΑΛΙΑΣ ΣΤΗ ΘΕΣΗ "ΑΓ. ΠΑΝΤΕΛΕΗΜΟΝΑΣ" ΚΑΛΟΥ ΧΩΡΙΟΥ ΤΟΥ Δ.Δ. ΚΑΛΟΥ ΧΩΡΙΟΥ ΤΟΥ ΔΗΜΟΥ ΑΓ. ΝΙΚΟΛΑΟΥ

ΟΡΙΣΤΙΚΗ ΜΕΛΕΤΗ


ΦΕΒΡΟΥΑΡΙΟΣ 2005	ΤΟΠΟΓΡΑΦΙΚΟ & ΚΤΗΜΑΤΟΛΟΓΙΚΟ ΔΙΑΓΡΑΜΜΑ
Μελετήθηκε	ΟΡΙΖΟΝΤΙΟΓΡΑΦΙΑ – ΚΤΗΜΑΤΟΛΟΓΙΚΟΙ ΠΙΝΑΚΕΣ
	ΕΜΒΑΔΟΜΕΤΡΗΣΕΙΣ
	Κλιμακα 1: 500 — Αριθ. Σχεδ. ΟΡΙΖ–02


ΚΑΝΑ...
ΠΟΛ. ΜΗΧΑΝΙΚΟΣ ΔΟΜΙΚΩΝ ΕΡΓΩΝ
ΑΝΤΙΣΤΑΣΗΣ 6 - 721 00 ΑΓ. ΝΙΚΟΛΑΟΣ
ΤΗΛ. & FAX : 0841 - 82709
ΑΦΜ 023544374 - ΔΟΥ ΑΓ. ΝΙΚΟΛΑΟΥ

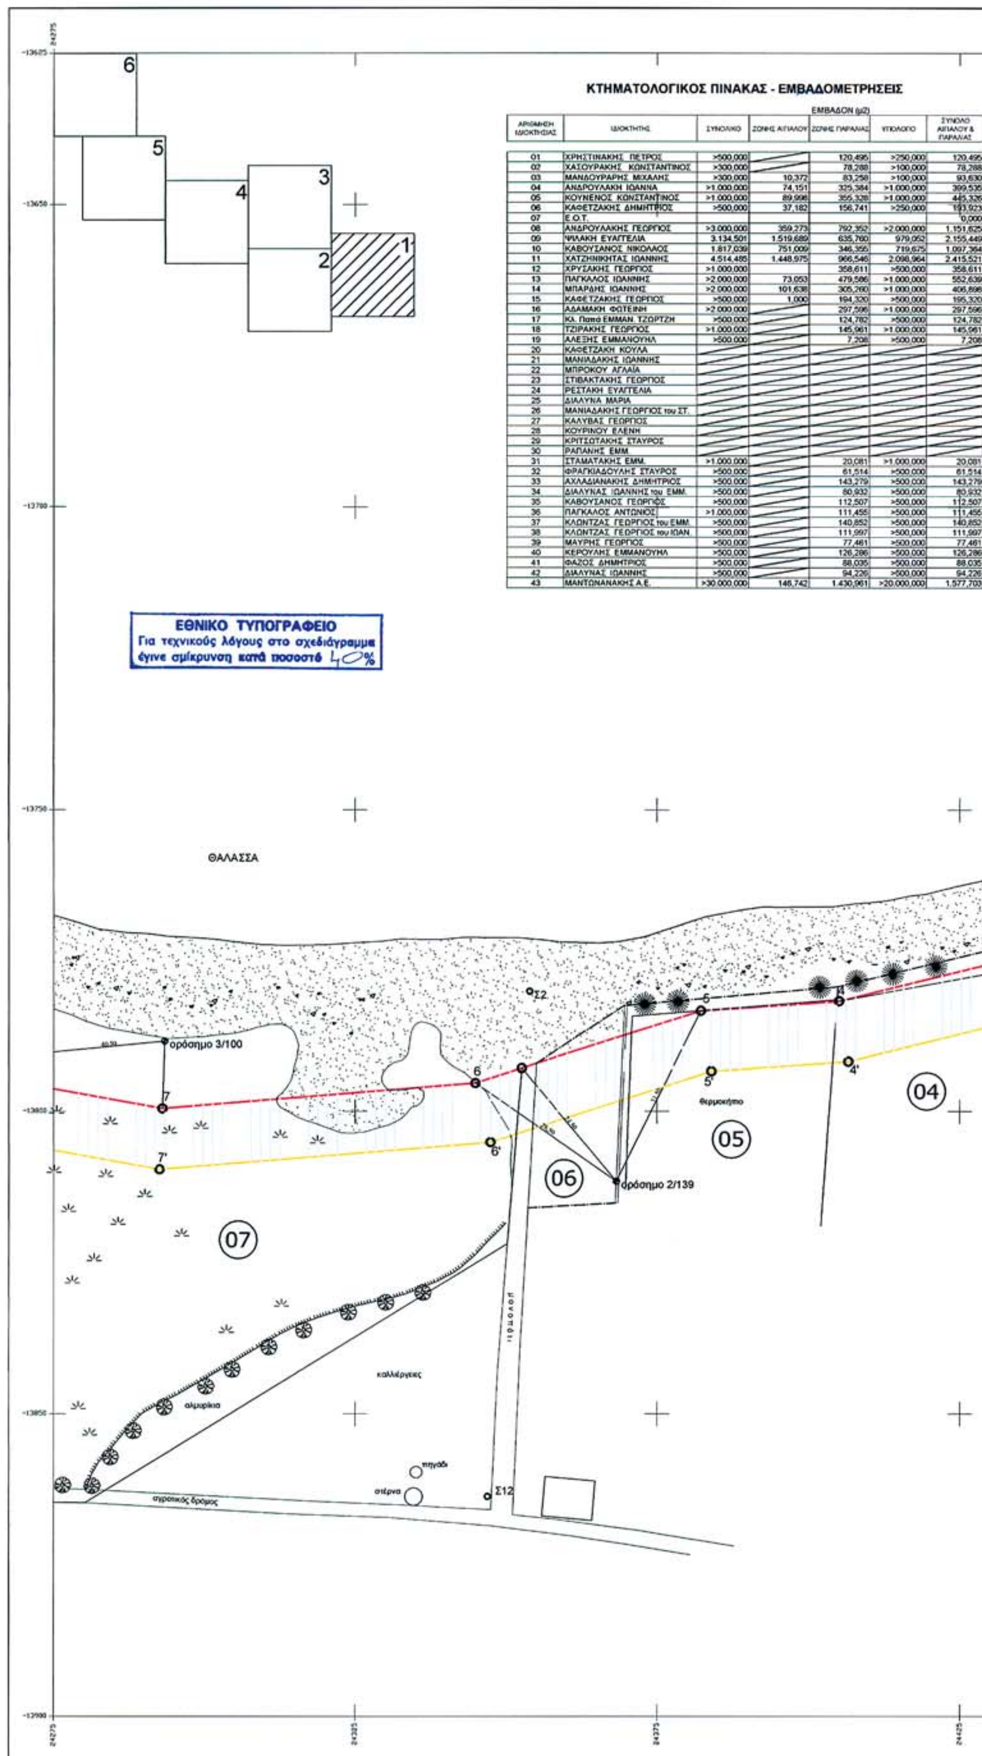

ΚΤΗΜΑΤΟΛΟΓΙΚΟΣ ΠΙΝΑΚΑΣ - ΕΜΒΑΔΟΜΕΤΡΗΣΕΙΣ


ΑΡΙΘΜΗΣΗ ΙΔΙΟΚΤΗΣΙΑΣ	ΙΔΙΟΚΤΗΤΗΣ	ΕΜΒΑΔΟΝ (μ2) ΣΥΝΟΛΙΚΟ	ΖΩΝΗΣ ΑΙΓΙΑΛΟΥ	ΖΩΝΗΣ ΠΑΡΑΛΙΑΣ	ΥΠΟΛΟΙΠΟ	ΣΥΝΟΛΟ ΑΙΓΙΑΛΟΥ & ΠΑΡΑΛΙΑΣ
01	ΧΡΗΣΤΙΝΑΚΗΣ ΠΕΤΡΟΣ	>500,000		120,495	>250,000	120,495
02	ΧΑΤΣΟΥΡΑΚΗΣ ΚΩΝΣΤΑΝΤΙΝΟΣ	>300,000		78,288	>100,000	78,288
03	ΜΑΝΔΟΥΡΑΡΗΣ ΜΙΧΑΛΗΣ	>300,000	10,372	83,258	>100,000	93,630
04	ΑΝΔΡΟΥΛΑΚΗ ΙΩΑΝΝΑ	>1.000,000	74,151	325,384	>1.000,000	399,535
05	ΚΟΥΝΕΝΟΣ ΚΩΝΣΤΑΝΤΙΝΟΣ	>1.000,000	89,998	355,328	>1.000,000	445,326
06	ΚΑΦΕΤΖΑΚΗΣ ΔΗΜΗΤΡΙΟΣ	>500,000	37,182	156,741	>250,000	193,923
07	Ε.Ο.Τ.					0,000
08	ΑΝΔΡΟΥΛΑΚΗΣ ΓΕΩΡΓΙΟΣ	>3.000,000	359,273	792,352	>2.000,000	1.151,625
09	ΨΙΛΑΚΗ ΕΥΑΓΓΕΛΙΑ	3.134,501	1.519,689	635,760	979,052	2.155,449
10	ΚΑΒΟΥΣΑΝΟΣ ΝΙΚΟΛΑΟΣ	1.817,039	751,009	346,355	719,675	1.097,364
11	ΧΑΤΖΗΝΙΚΗΤΑΣ ΙΩΑΝΝΗΣ	4.514,485	1.448,975	966,546	2.098,964	2.415,521
12	ΧΡΥΣΑΚΗΣ ΓΕΩΡΓΙΟΣ	>1.000,000		358,611	>500,000	358,611
13	ΠΑΓΚΑΛΟΣ ΙΩΑΝΝΗΣ	>2.000,000	73,053	479,586	>1.000,000	552,639
14	ΜΠΑΡΔΗΣ ΙΩΑΝΝΗΣ	>2.000,000	101,638	305,260	>1.000,000	406,898
15	ΚΑΦΕΤΖΑΚΗΣ ΓΕΩΡΓΙΟΣ	>500,000	1,000	194,320	>500,000	195,320
16	ΑΔΑΜΑΚΗ ΦΩΤΕΙΝΗ	>2.000,000		297,596	>1.000,000	297,596
17	Κλ. Παπά ΕΜΜΑΝ. ΤΖΩΡΤΖΗ	>500,000		124,782	>500,000	124,782
18	ΤΖΙΡΑΚΗΣ ΓΕΩΡΓΙΟΣ	>1.000,000		145,961	>1.000,000	145,961
19	ΑΛΕΞΗΣ ΕΜΜΑΝΟΥΗΛ	>500,000		7,208	>500,000	7,208
20	ΚΑΦΕΤΖΑΚΗ ΚΟΥΛΑ					
21	ΜΑΝΙΑΔΑΚΗΣ ΙΩΑΝΝΗΣ					
22	ΜΠΡΟΚΟΥ ΑΓΛΑΙΑ					
23	ΣΤΙΒΑΚΤΑΚΗΣ ΓΕΩΡΓΙΟΣ					
24	ΡΕΣΤΑΚΗ ΕΥΑΓΓΕΛΙΑ					
25	ΔΙΑΛΥΝΑ ΜΑΡΙΑ					
26	ΜΑΝΙΑΔΑΚΗΣ ΓΕΩΡΓΙΟΣ του ΣΤ.					
27	ΚΑΛΥΒΑΣ ΓΕΩΡΓΙΟΣ					
28	ΚΟΥΡΙΝΟΥ ΕΛΕΝΗ					
29	ΚΡΙΤΣΩΤΑΚΗΣ ΣΤΑΥΡΟΣ					
30	ΡΑΠΑΝΗΣ ΕΜΜ.					
31	ΣΤΑΜΑΤΑΚΗΣ ΕΜΜ.	>1.000,000		20,081	>1.000,000	20,081
32	ΦΡΑΓΚΙΑΔΟΥΛΗΣ ΣΤΑΥΡΟΣ	>500,000		61,514	>500,000	61,514
33	ΑΧΛΑΔΙΑΝΑΚΗΣ ΔΗΜΗΤΡΙΟΣ	>500,000		143,279	>500,000	143,279
34	ΔΙΑΛΥΝΑΣ ΙΩΑΝΝΗΣ του ΕΜΜ.	>500,000		80,932	>500,000	80,932
35	ΚΑΒΟΥΣΑΝΟΣ ΓΕΩΡΓΙΟΣ	>500,000		112,507	>500,000	112,507
36	ΠΑΓΚΑΛΟΣ ΑΝΤΩΝΙΟΣ	>1.000,000		111,455	>500,000	111,455
37	ΚΛΩΝΤΖΑΣ ΓΕΩΡΓΙΟΣ του ΕΜΜ.	>500,000		140,852	>500,000	140,852
38	ΚΛΩΝΤΖΑΣ ΓΕΩΡΓΙΟΣ του ΙΩΑΝ.	>500,000		111,997	>500,000	111,997
39	ΜΑΥΡΗΣ ΓΕΩΡΓΙΟΣ	>500,000		77,461	>500,000	77,461
40	ΚΕΡΟΥΛΗΣ ΕΜΜΑΝΟΥΗΛ	>500,000		126,286	>500,000	126,286
41	ΦΑΖΟΣ ΔΗΜΗΤΡΙΟΣ	>500,000		88,035	>500,000	88,035
42	ΔΙΑΛΥΝΑΣ ΙΩΑΝΝΗΣ	>500,000		94,226	>500,000	94,226
43	ΜΑΝΤΩΝΑΝΑΚΗΣ Α.Ε.	>30.000,000	146,742	1.430,961	>20.000,000	1.577,703

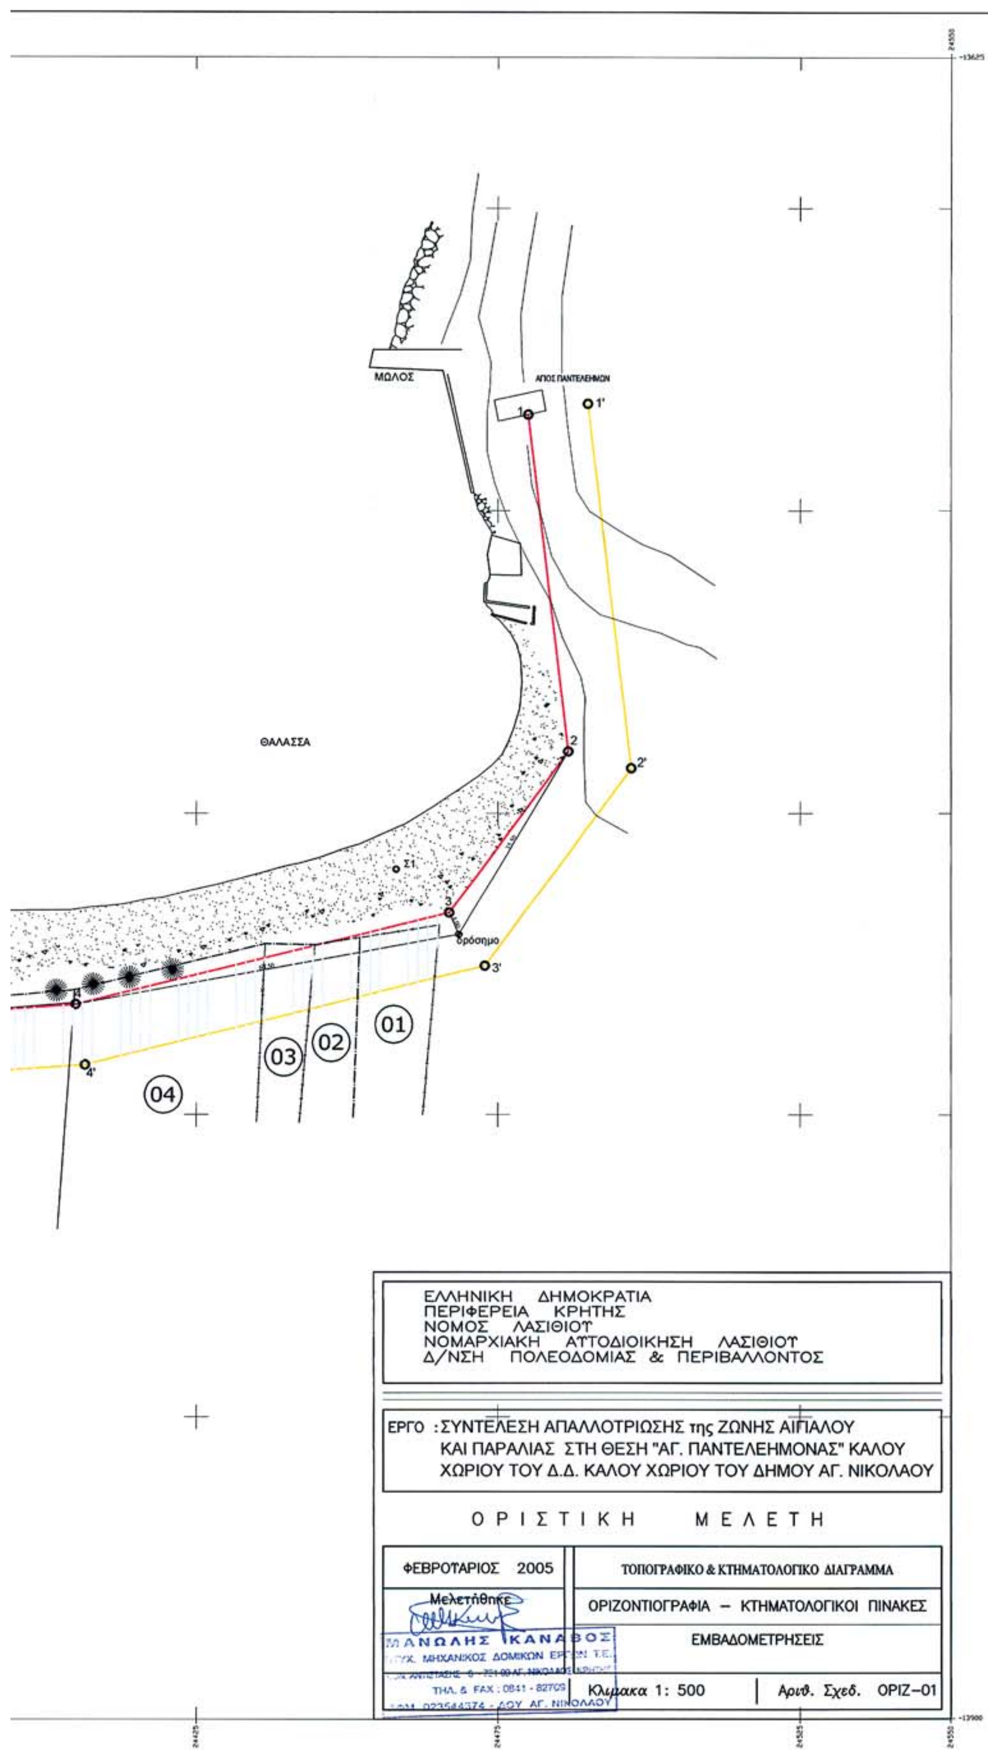
ΜΩΛΟΣ
ΑΓΙΟΣ ΠΑΝΤΕΛΕΗΜΩΝ
1
1'
2
2'
ΘΑΛΑΣΣΑ
Σ1
3
όρόσημο
3'
4
4'
01
02
03
04
ΕΛΛΗΝΙΚΗ ΔΗΜΟΚΡΑΤΙΑ
ΠΕΡΙΦΕΡΕΙΑ ΚΡΗΤΗΣ
ΝΟΜΟΣ ΛΑΣΙΘΙΟΥ
ΝΟΜΑΡΧΙΑΚΗ ΑΥΤΟΔΙΟΙΚΗΣΗ ΛΑΣΙΘΙΟΥ
Δ/ΝΣΗ ΠΟΛΕΟΔΟΜΙΑΣ & ΠΕΡΙΒΑΛΛΟΝΤΟΣ
ΕΡΓΟ : ΣΥΝΤΕΛΕΣΗ ΑΠΑΛΛΟΤΡΙΩΣΗΣ της ΖΩΝΗΣ ΑΙΓΙΑΛΟΥ
ΚΑΙ ΠΑΡΑΛΙΑΣ ΣΤΗ ΘΕΣΗ "ΑΓ. ΠΑΝΤΕΛΕΗΜΟΝΑΣ" ΚΑΛΟΥ
ΧΩΡΙΟΥ ΤΟΥ Δ.Δ. ΚΑΛΟΥ ΧΩΡΙΟΥ ΤΟΥ ΔΗΜΟΥ ΑΓ. ΝΙΚΟΛΑΟΥ
ΟΡΙΣΤΙΚΗ ΜΕΛΕΤΗ
ΦΕΒΡΟΥΑΡΙΟΣ 2005
ΤΟΠΟΓΡΑΦΙΚΟ & ΚΤΗΜΑΤΟΛΟΓΙΚΟ ΔΙΑΓΡΑΜΜΑ
Μελετήθηκε
ΟΡΙΖΟΝΤΙΟΓΡΑΦΙΑ – ΚΤΗΜΑΤΟΛΟΓΙΚΟΙ ΠΙΝΑΚΕΣ
ΕΜΒΑΔΟΜΕΤΡΗΣΕΙΣ
ΜΑΝΩΛΗΣ ΚΑΝΑΒΟΣ
ΠΤΥΧ. ΜΗΧΑΝΙΚΟΣ ΔΟΜΙΚΩΝ ΕΡΓΩΝ Τ.Ε.
ΤΗΛ. & FAX : 0841 - 82709
Κλιμακα 1: 500
Αριθ. Σχεδ. ΟΡΙΖ–01
24475
24525
24550

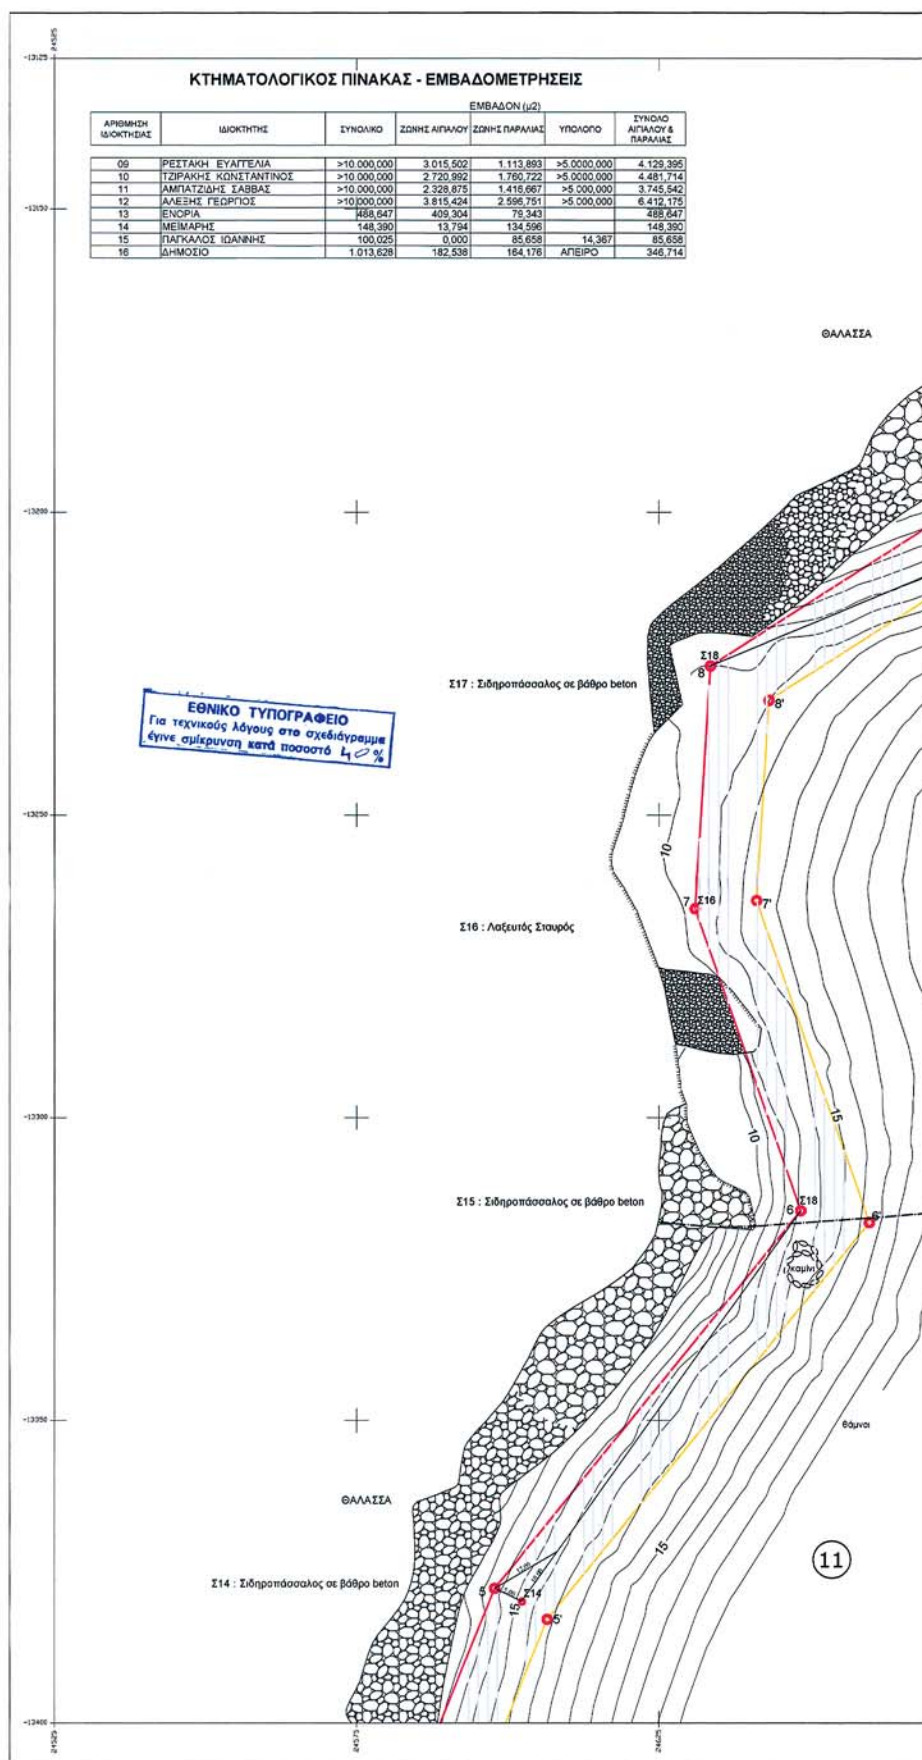

ΚΤΗΜΑΤΟΛΟΓΙΚΟΣ ΠΙΝΑΚΑΣ - ΕΜΒΑΔΟΜΕΤΡΗΣΕΙΣ

ΑΡΙΘΜΗΣΗ ΙΔΙΟΚΤΗΣΙΑΣ	ΙΔΙΟΚΤΗΤΗΣ	ΕΜΒΑΔΟΝ (μ2) ΣΥΝΟΛΙΚΟ	ΖΩΝΗΣ ΑΙΓΙΑΛΟΥ	ΖΩΝΗΣ ΠΑΡΑΛΙΑΣ	ΥΠΟΛΟΙΠΟ	ΣΥΝΟΛΟ ΑΙΓΙΑΛΟΥ & ΠΑΡΑΛΙΑΣ
09	ΡΕΣΤΑΚΗ ΕΥΑΓΓΕΛΙΑ	>10.000,000	3.015,502	1.113,893	>5.0000,000	4.129,395
10	ΤΖΙΡΑΚΗΣ ΚΩΝΣΤΑΝΤΙΝΟΣ	>10.000,000	2.720,992	1.760,722	>5.0000,000	4.481,714
11	ΑΜΠΑΤΖΙΔΗΣ ΣΑΒΒΑΣ	>10.000,000	2.328,875	1.416,667	>5.000,000	3.745,542
12	ΑΛΕΞΗΣ ΓΕΩΡΓΙΟΣ	>10.000,000	3.815,424	2.596,751	>5.000,000	6.412,175
13	ΕΝΟΡΙΑ	488,647	409,304	79,343		488,647
14	ΜΕΙΜΑΡΗΣ	148,390	13,794	134,596		148,390
15	ΠΑΓΚΑΛΟΣ ΙΩΑΝΝΗΣ	100,025	0,000	85,658	14,367	85,658
16	ΔΗΜΟΣΙΟ	1.013,628	182,538	164,176	ΑΠΕΙΡΟ	346,714

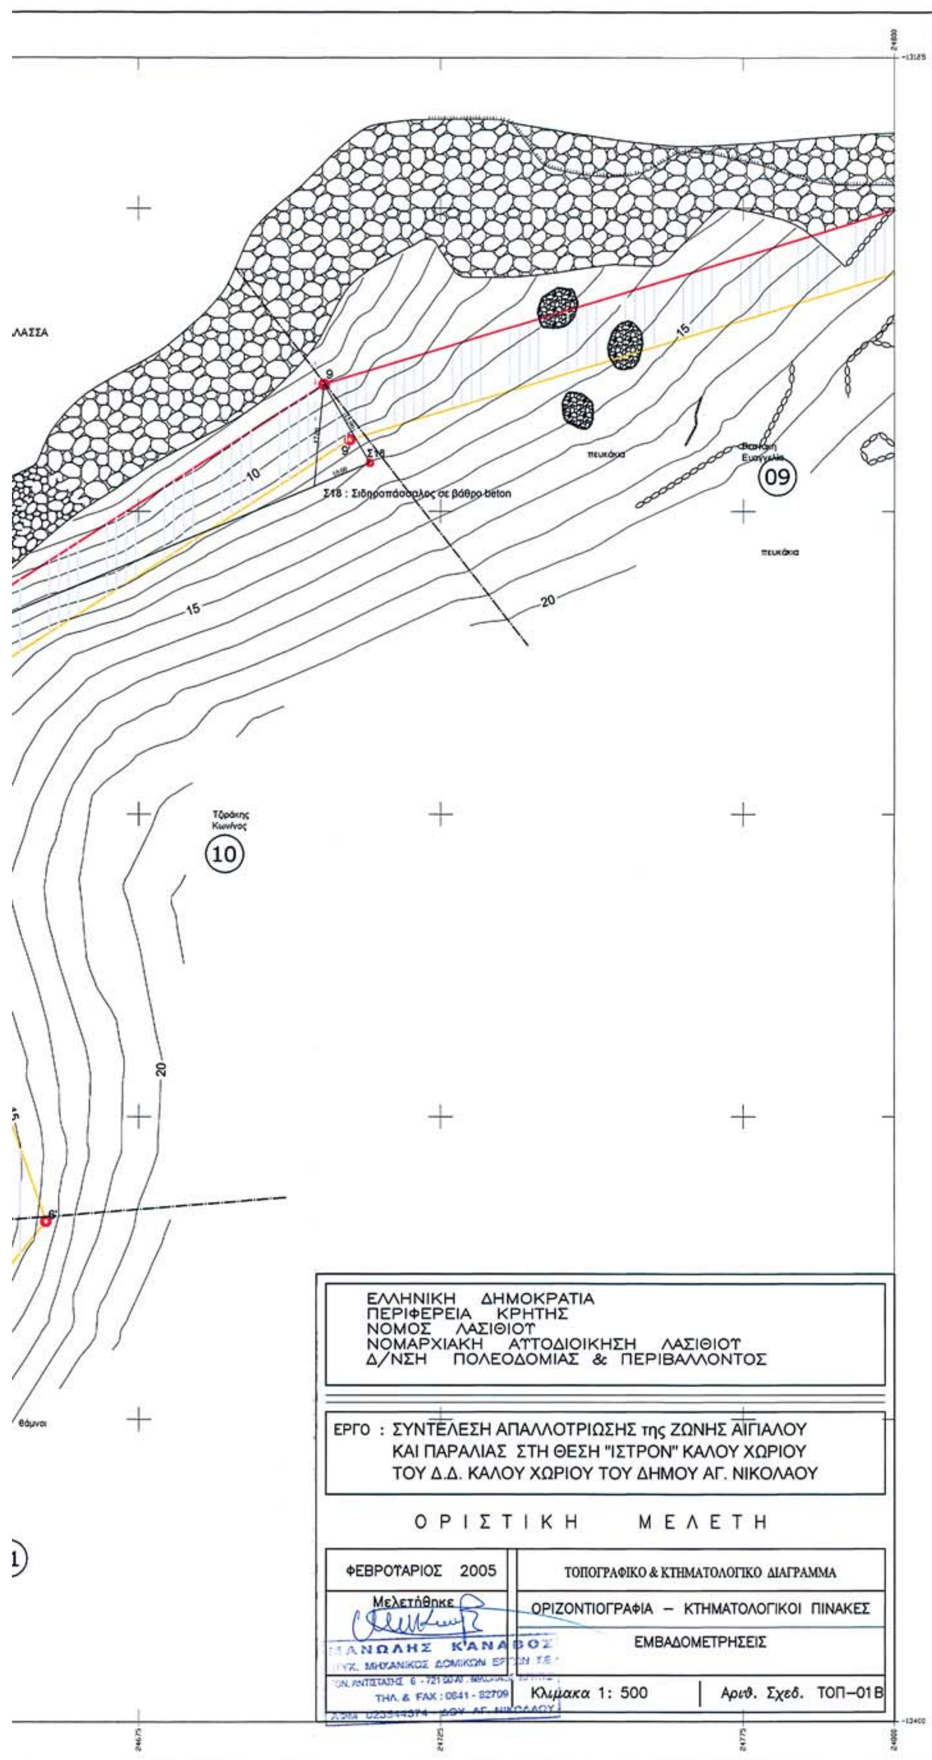

ΛΑΣΣΑ
9
Σ18
Σ18 : Σιδηροπάσσαλος σε βάθρο beton
10
15
20
πευκάκια
09
πευκάκια
Τζιράκης Κων/νος
10
20
θάμνοι
ΕΛΛΗΝΙΚΗ ΔΗΜΟΚΡΑΤΙΑ
ΠΕΡΙΦΕΡΕΙΑ ΚΡΗΤΗΣ
ΝΟΜΟΣ ΛΑΣΙΘΙΟΥ
ΝΟΜΑΡΧΙΑΚΗ ΑΥΤΟΔΙΟΙΚΗΣΗ ΛΑΣΙΘΙΟΥ
Δ/ΝΣΗ ΠΟΛΕΟΔΟΜΙΑΣ & ΠΕΡΙΒΑΛΛΟΝΤΟΣ
ΕΡΓΟ : ΣΥΝΤΕΛΕΣΗ ΑΠΑΛΛΟΤΡΙΩΣΗΣ της ΖΩΝΗΣ ΑΙΓΙΑΛΟΥ
ΚΑΙ ΠΑΡΑΛΙΑΣ ΣΤΗ ΘΕΣΗ "ΙΣΤΡΟΝ" ΚΑΛΟΥ ΧΩΡΙΟΥ
ΤΟΥ Δ.Δ. ΚΑΛΟΥ ΧΩΡΙΟΥ ΤΟΥ ΔΗΜΟΥ ΑΓ. ΝΙΚΟΛΑΟΥ
ΟΡΙΣΤΙΚΗ ΜΕΛΕΤΗ
ΦΕΒΡΟΥΑΡΙΟΣ 2005
ΤΟΠΟΓΡΑΦΙΚΟ & ΚΤΗΜΑΤΟΛΟΓΙΚΟ ΔΙΑΓΡΑΜΜΑ
Μελετήθηκε
ΟΡΙΖΟΝΤΙΟΓΡΑΦΙΑ – ΚΤΗΜΑΤΟΛΟΓΙΚΟΙ ΠΙΝΑΚΕΣ
ΕΜΒΑΔΟΜΕΤΡΗΣΕΙΣ
ΜΑΝΩΛΗΣ ΚΑΝΑΒΟΣ
ΠΤΥΧ. ΜΗΧΑΝΙΚΟΣ ΔΟΜΙΚΩΝ ΕΡΓΩΝ Τ.Ε.
ΤΗΛ. & FAX : 0841 - 82709
Κλίμακα 1: 500
Αριθ. Σχεδ. ΤΟΠ–01Β

ΕΛΛΗΝΙΚΗ ΔΗΜΟΚΡΑΤΙΑ
ΠΕΡΙΦΕΡΕΙΑ ΚΡΗΤΗΣ
ΝΟΜΟΣ ΛΑΣΙΘΙΟΥ
ΝΟΜΑΡΧΙΑΚΗ ΑΥΤΟΔΙΟΙΚΗΣΗ ΛΑΣΙΘΙΟΥ
Δ/ΝΣΗ ΠΟΛΕΟΔΟΜΙΑΣ & ΠΕΡΙΒΑΛΛΟΝΤΟΣ

ΕΡΓΟ : ΣΥΝΤΕΛΕΣΗ ΑΠΑΛΛΟΤΡΙΩΣΗΣ της ΖΩΝΗΣ ΑΙΓΙΑΛΟΥ ΚΑΙ ΠΑΡΑΛΙΑΣ ΣΤΗ ΘΕΣΗ "ΙΣΤΡΟΝ" ΚΑΛΟΥ ΧΩΡΙΟΥ ΤΟΥ Δ.Δ. ΚΑΛΟΥ ΧΩΡΙΟΥ ΤΟΥ ΔΗΜΟΥ ΑΓ. ΝΙΚΟΛΑΟΥ

ΟΡΙΣΤΙΚΗ ΜΕΛΕΤΗ

ΦΕΒΡΟΥΑΡΙΟΣ 2005

ΤΟΠΟΓΡΑΦΙΚΟ & ΚΤΗΜΑΤΟΛΟΓΙΚΟ ΔΙΑΓΡΑΜΜΑ

Μελετήθηκε

ΟΡΙΖΟΝΤΙΟΓΡΑΦΙΑ – ΚΤΗΜΑΤΟΛΟΓΙΚΟΙ ΠΙΝΑΚΕΣ

ΕΜΒΑΔΟΜΕΤΡΗΣΕΙΣ

ΣΑΝΘΑΚΗΣ ΚΑΝΑΒΟΣ
ΠΟΛ. ΜΗΧΑΝΙΚΟΣ ΔΟΜΙΚΩΝ ΕΡΓΩΝ Τ.Ε.
ΕΘΝ. ΑΝΤΙΣΤΑΣΗΣ 5 - 721 00 ΑΓ. ΝΙΚΟΛΑΟΣ
ΤΗΛ. & FAX : 0841 - 82709
ΑΦΜ 023544374 - ΔΟΥ ΑΓ. ΝΙΚΟΛΑΟΥ

Κλιμακα 1: 500 | Αριθ. Σχεδ. ΤΟΠ–02Α

ΘΑΛΑΣΣΑ

ΚΤΗΜΑΤΟΛΟΓΙΚΟΣ ΠΙΝΑΚΑΣ - ΕΜΒΑΔΟΜΕΤΡΗΣΕΙΣ

ΑΡΙΘΜΗΣΗ ΙΔΙΟΚΤΗΣΙΑΣ	ΙΔΙΟΚΤΗΤΗΣ	ΕΜΒΑΔΟΝ (μ2) ΣΥΝΟΛΙΚΟ	ΖΩΝΗΣ ΑΙΓΙΑΛΟΥ	ΖΩΝΗΣ ΠΑΡΑΛΙΑΣ	ΥΠΟΛΟΙΠΟ	ΣΥΝΟΛΟ ΑΙΓΙΑΛΟΥ & ΠΑΡΑΛΙΑΣ
09	ΡΕΣΤΑΚΗ ΕΥΑΓΓΕΛΙΑ	>10.000,000	3.015,502	1.113,893	>5.0000,000	4.129,395
10	ΤΖΙΡΑΚΗΣ ΚΩΝΣΤΑΝΤΙΝΟΣ	>10.000,000	2.720,992	1.760,722	>5.0000,000	4.481,714
11	ΑΜΠΑΤΖΙΔΗΣ ΣΑΒΒΑΣ	>10.000,000	2.328,875	1.416,667	>5.000,000	3.745,542
12	ΑΛΕΞΗΣ ΓΕΩΡΓΙΟΣ	>10.000,000	3.815,424	2.596,751	>5.000,000	6.412,175
13	ΕΝΟΡΙΑ	488,647	409,304	79,343		488,647
14	ΜΕΪΜΑΡΗΣ	148,390	13,794	134,596		148,390
15	ΠΑΓΚΑΛΟΣ ΙΩΑΝΝΗΣ	100,025	0,000	85,658	14,367	85,658
16	ΔΗΜΟΣΙΟ	1.013,628	182,538	164,176	ΑΠΕΙΡΟ	346,714

ΕΘΝΙΚΟ ΤΥΠΟΓΡΑΦΕΙΟ
Για τεχνικούς λόγους στο σχεδιάγραμμα έγινε σμίκρυνση κατά ποσοστό 40%


Σ12 : Λαξευτός Σταυρός


ΘΑΛΑΣΣΑ


πρόχειρη αποβάθρα

ελιές

Σ1 : Λαξευτός Σταυρός

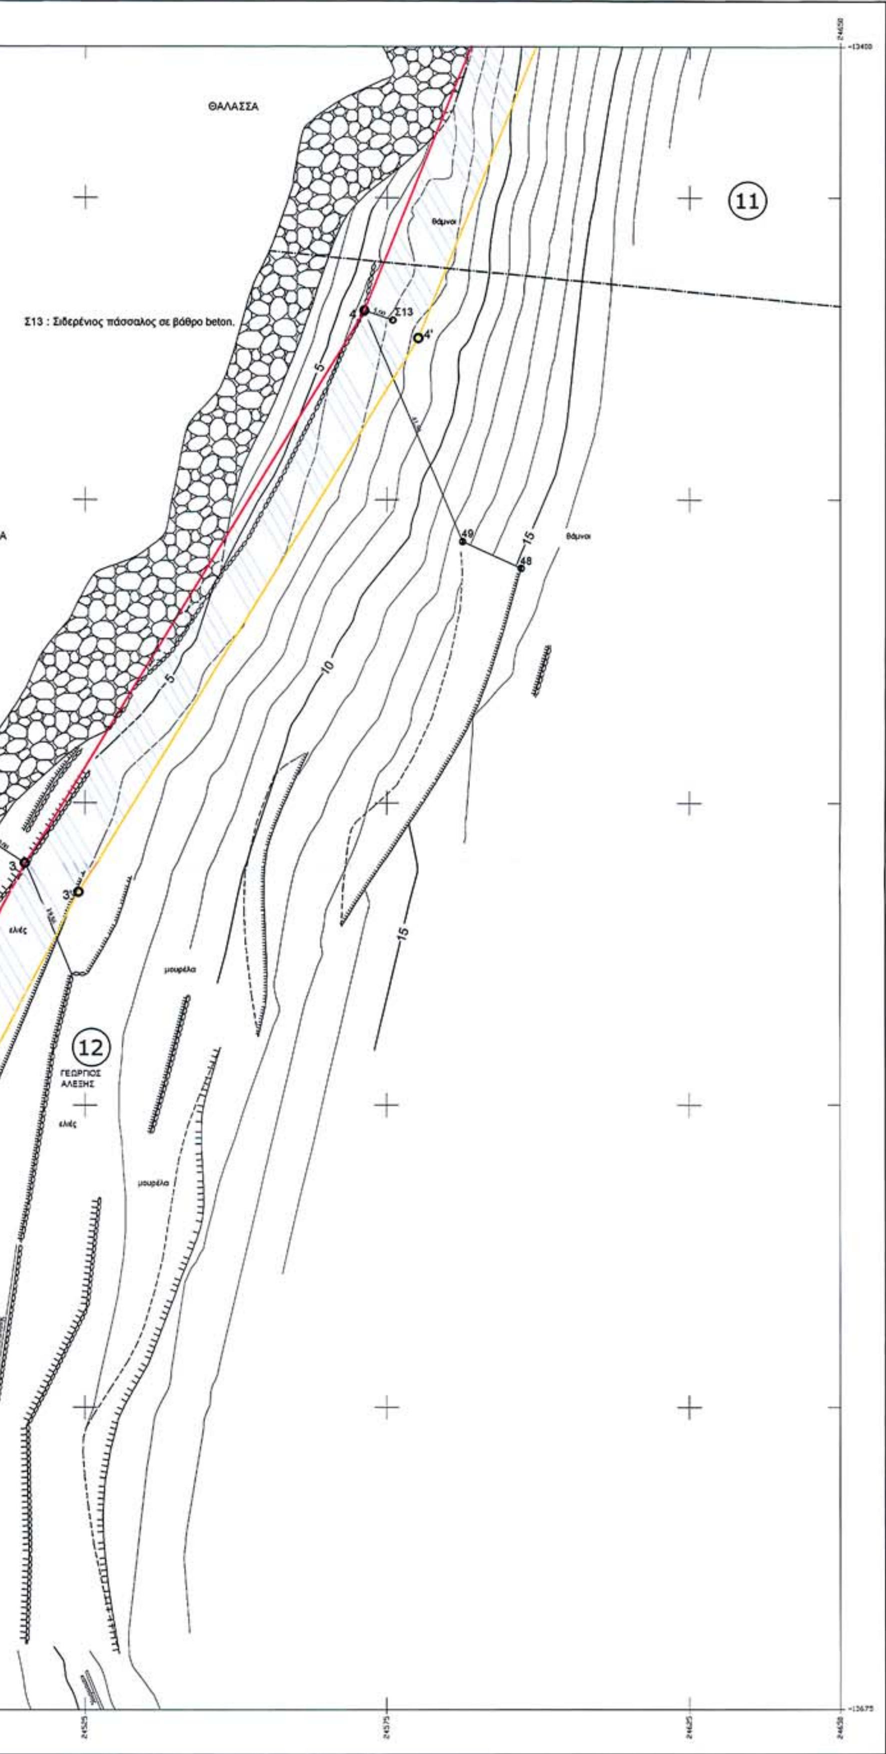

ΘΑΛΑΣΣΑ
Σ13 : Σιδερένιος πάσσαλος σε βάθρο beton.
11
12
ΓΕΩΡΓΙΟΣ
ΑΛΕΞΗΣ
θάμνοι
ελιές
μουρέλα

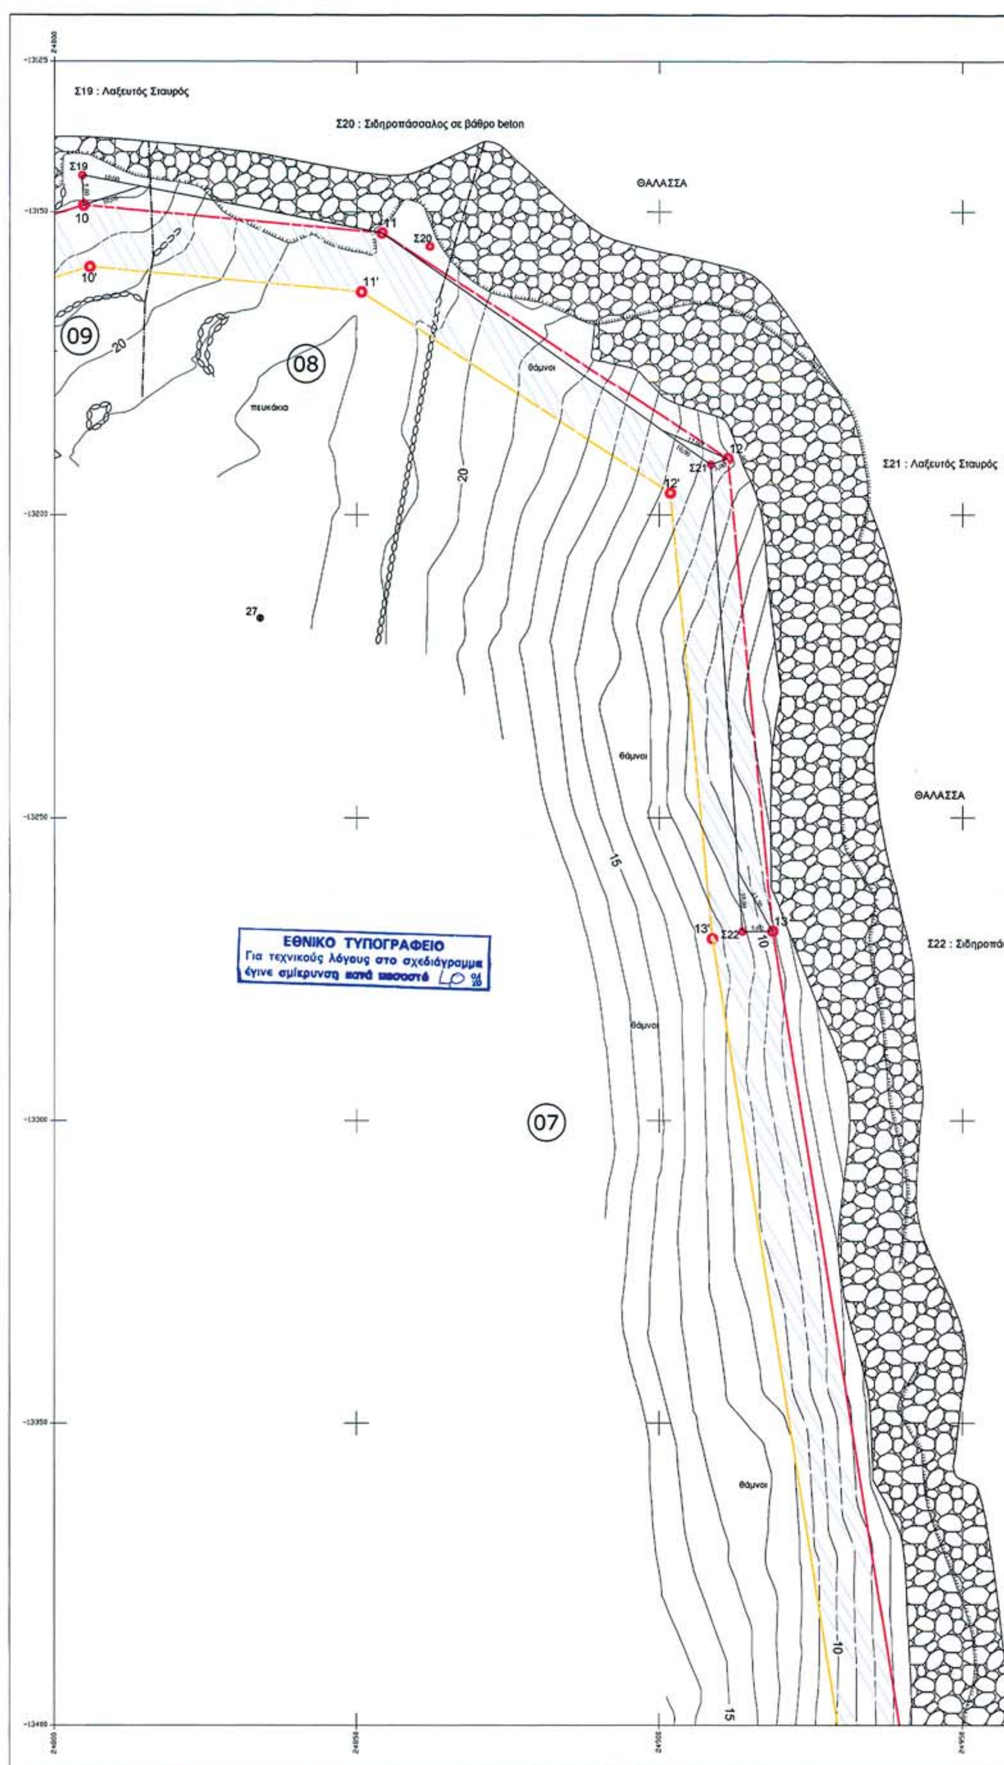

Σ19 : Λαξευτός Σταυρός
Σ20 : Σιδηροπάσσαλος σε βάθρο beton
ΘΑΛΑΣΣΑ
Σ19
10
11
Σ20
10'
11'
09
08
20
πευκάκια
θάμνοι
12
Σ21
12'
Σ21 : Λαξευτός Σταυρός
27
θάμνοι
ΘΑΛΑΣΣΑ
15
13'
Σ22
13
10
Σ22 : Σιδηροπάσ
θάμνοι
07
θάμνοι
10
15
ΕΘΝΙΚΟ ΤΥΠΟΓΡΑΦΕΙΟ
Για τεχνικούς λόγους στο σχεδιάγραμμα
έγινε σμίκρυνση κατά ποσοστό 40 %

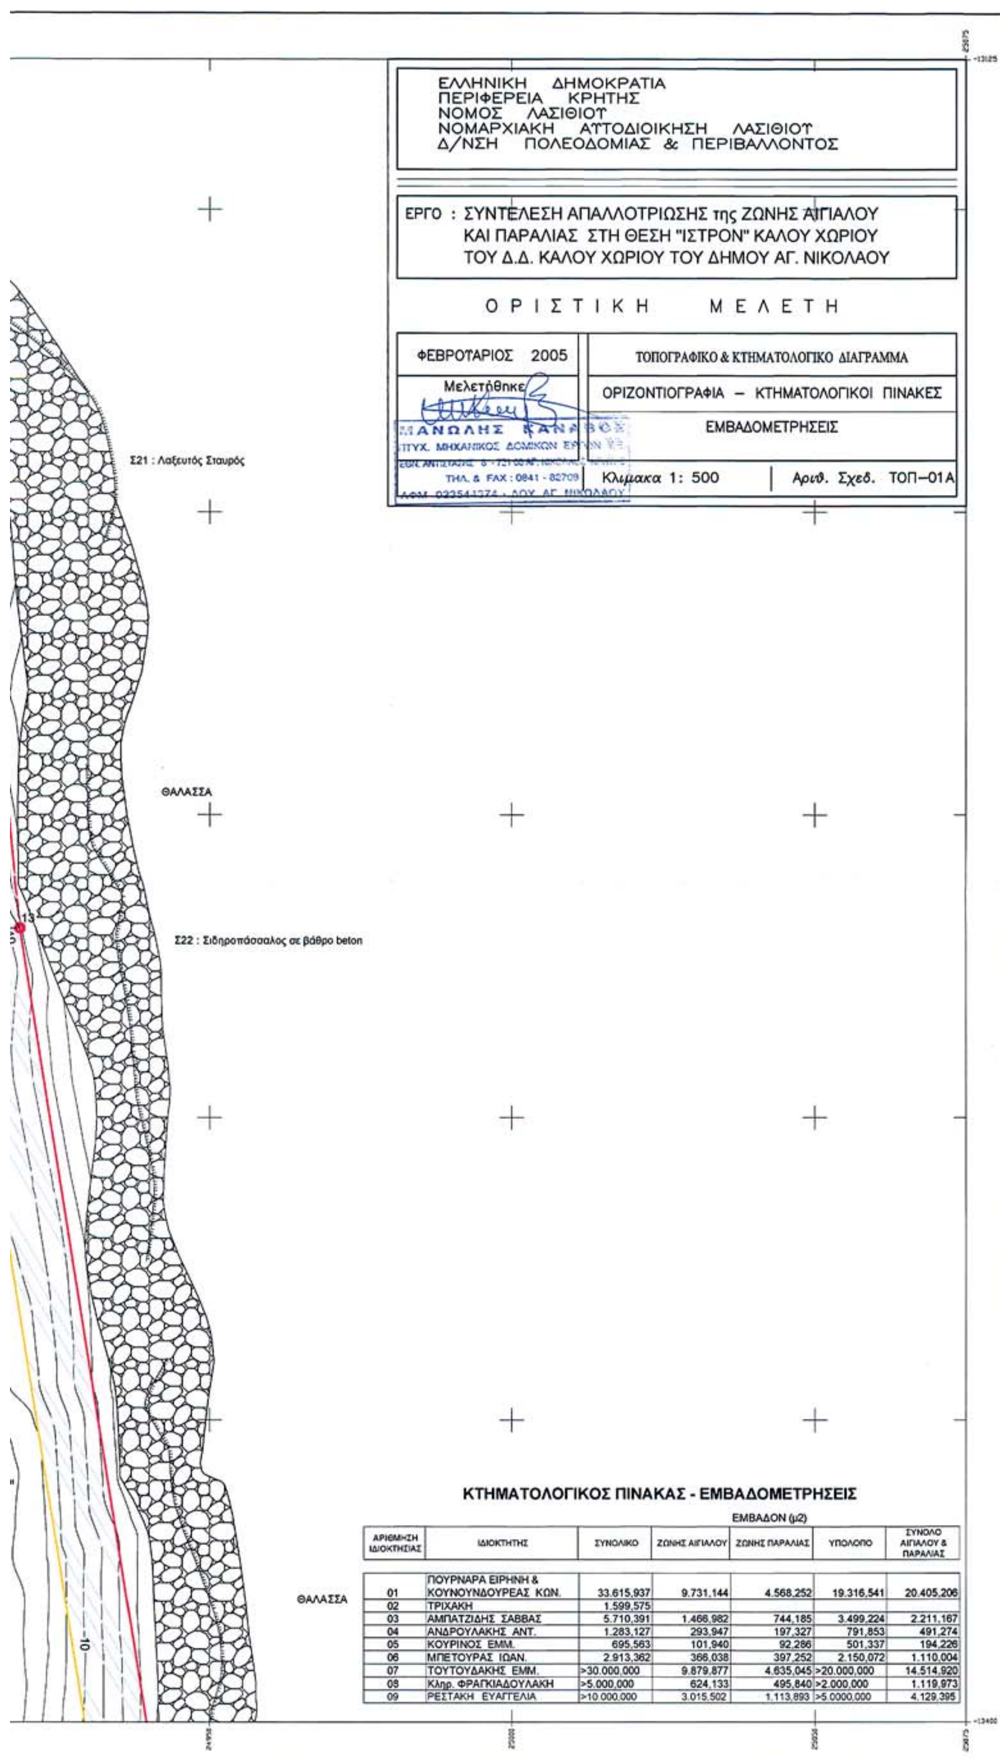

ΚΤΗΜΑΤΟΛΟΓΙΚΟΣ ΠΙΝΑΚΑΣ - ΕΜΒΑΔΟΜΕΤΡΗΣΕΙΣ

		ΕΜΒΑΔΟΝ (μ2)				
ΑΡΙΘΜΗΣΗ ΙΔΙΟΚΤΗΣΙΑΣ	ΙΔΙΟΚΤΗΤΗΣ	ΣΥΝΟΛΙΚΟ	ΖΩΝΗΣ ΑΙΓΙΑΛΟΥ	ΖΩΝΗΣ ΠΑΡΑΛΙΑΣ	ΥΠΟΛΟΙΠΟ	ΣΥΝΟΛΟ ΑΙΓΙΑΛΟΥ & ΠΑΡΑΛΙΑΣ
01	ΠΟΥΡΝΑΡΑ ΕΙΡΗΝΗ & ΚΟΥΝΟΥΝΔΟΥΡΕΑΣ ΚΩΝ.	33.615,937	9.731,144	4.568,252	19.316,541	20.405,206
02	ΤΡΙΧΑΚΗ	1.599,575				
03	ΑΜΠΑΤΖΙΔΗΣ ΣΑΒΒΑΣ	5.710,391	1.466,982	744,185	3.499,224	2.211,167
04	ΑΝΔΡΟΥΛΑΚΗΣ ΑΝΤ.	1.283,127	293,947	197,327	791,853	491,274
05	ΚΟΥΡΙΝΟΣ ΕΜΜ.	695,563	101,940	92,286	501,337	194,226
06	ΜΠΕΤΟΥΡΑΣ ΙΩΑΝ.	2.913,362	366,038	397,252	2.150,072	1.110,004
07	ΤΟΥΤΟΥΔΑΚΗΣ ΕΜΜ.	>30.000,000	9.879,877	4.635,045	>20.000,000	14.514,920
08	Κληρ. ΦΡΑΓΚΙΑΔΟΥΛΑΚΗ	>5.000,000	624,133	495,840	>2.000,000	1.119,973
09	ΡΕΣΤΑΚΗ ΕΥΑΓΓΕΛΙΑ	>10.000,000	3.015,502	1.113,893	>5.0000,000	4.129,395

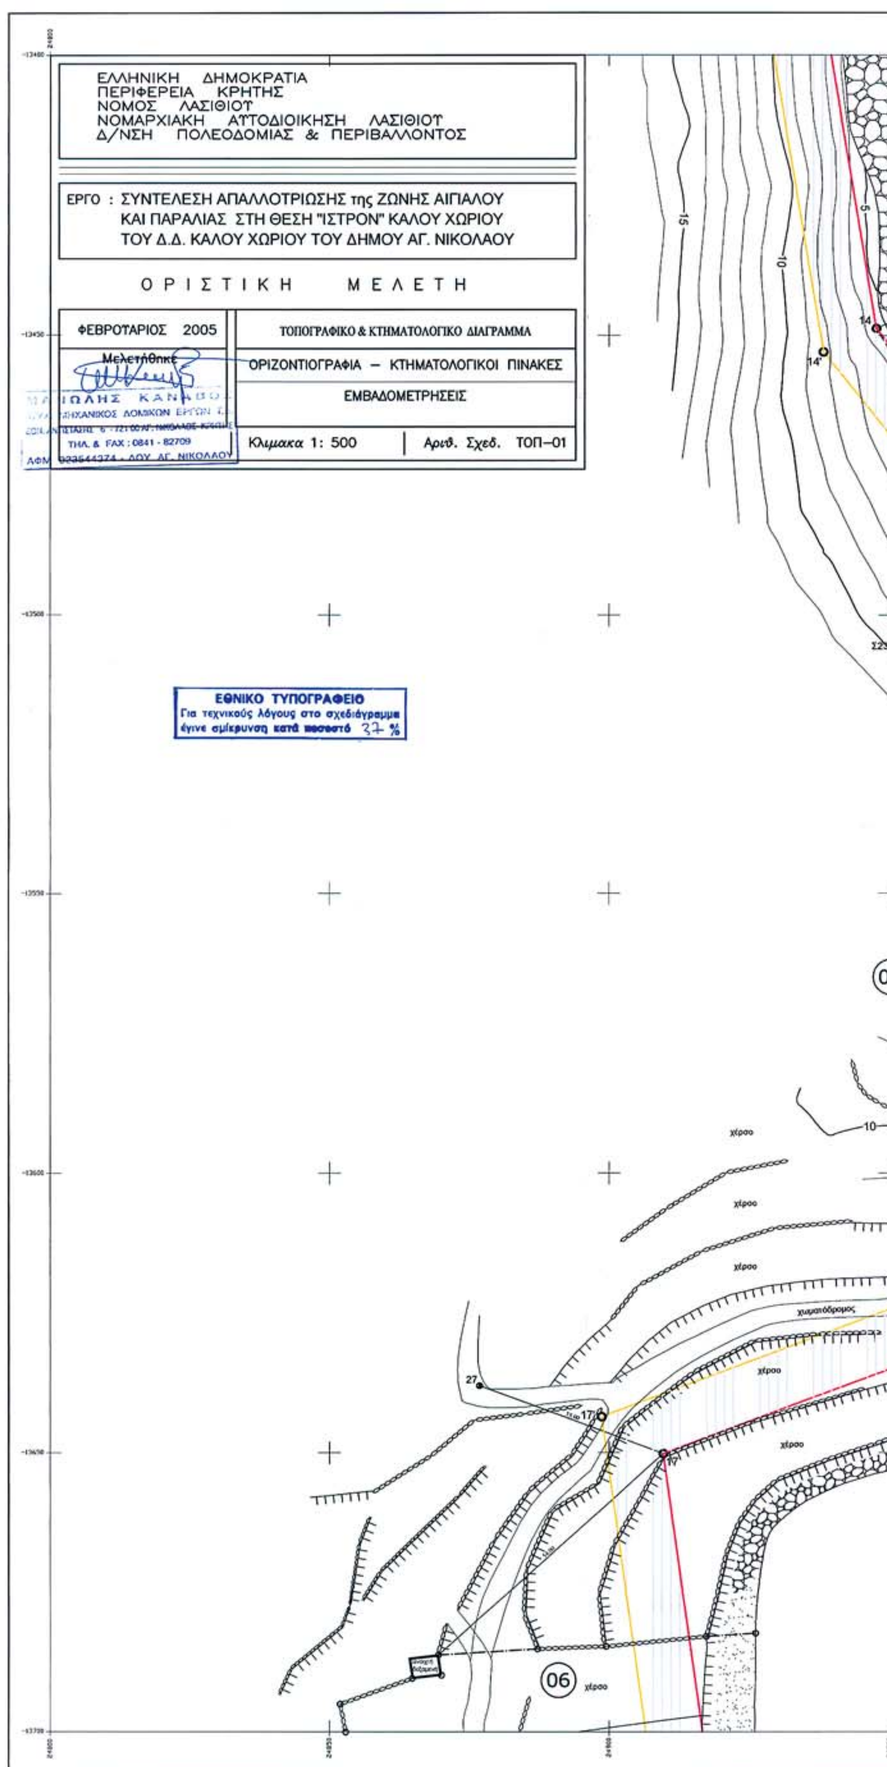
ΕΛΛΗΝΙΚΗ ΔΗΜΟΚΡΑΤΙΑ
ΠΕΡΙΦΕΡΕΙΑ ΚΡΗΤΗΣ
ΝΟΜΟΣ ΛΑΣΙΘΙΟΥ
ΝΟΜΑΡΧΙΑΚΗ ΑΥΤΟΔΙΟΙΚΗΣΗ ΛΑΣΙΘΙΟΥ
Δ/ΝΣΗ ΠΟΛΕΟΔΟΜΙΑΣ & ΠΕΡΙΒΑΛΛΟΝΤΟΣ
ΕΡΓΟ : ΣΥΝΤΕΛΕΣΗ ΑΠΑΛΛΟΤΡΙΩΣΗΣ της ΖΩΝΗΣ ΑΙΓΙΑΛΟΥ ΚΑΙ ΠΑΡΑΛΙΑΣ ΣΤΗ ΘΕΣΗ "ΙΣΤΡΟΝ" ΚΑΛΟΥ ΧΩΡΙΟΥ ΤΟΥ Δ.Δ. ΚΑΛΟΥ ΧΩΡΙΟΥ ΤΟΥ ΔΗΜΟΥ ΑΓ. ΝΙΚΟΛΑΟΥ
ΟΡΙΣΤΙΚΗ ΜΕΛΕΤΗ
ΦΕΒΡΟΥΑΡΙΟΣ 2005
ΤΟΠΟΓΡΑΦΙΚΟ & ΚΤΗΜΑΤΟΛΟΓΙΚΟ ΔΙΑΓΡΑΜΜΑ
Μελετήθηκε
ΟΡΙΖΟΝΤΙΟΓΡΑΦΙΑ – ΚΤΗΜΑΤΟΛΟΓΙΚΟΙ ΠΙΝΑΚΕΣ
ΕΜΒΑΔΟΜΕΤΡΗΣΕΙΣ
ΤΗΛ. & FAX : 0841 - 82709
Κλιμακα 1: 500
Αριθ. Σχεδ. ΤΟΠ–01
ΕΘΝΙΚΟ ΤΥΠΟΓΡΑΦΕΙΟ
Για τεχνικούς λόγους στο σχεδιάγραμμα έγινε σμίκρυνση κατά ποσοστό 37 %
15
10
5
14
14'
χέρσο
χωματόδρομος
27
17
06

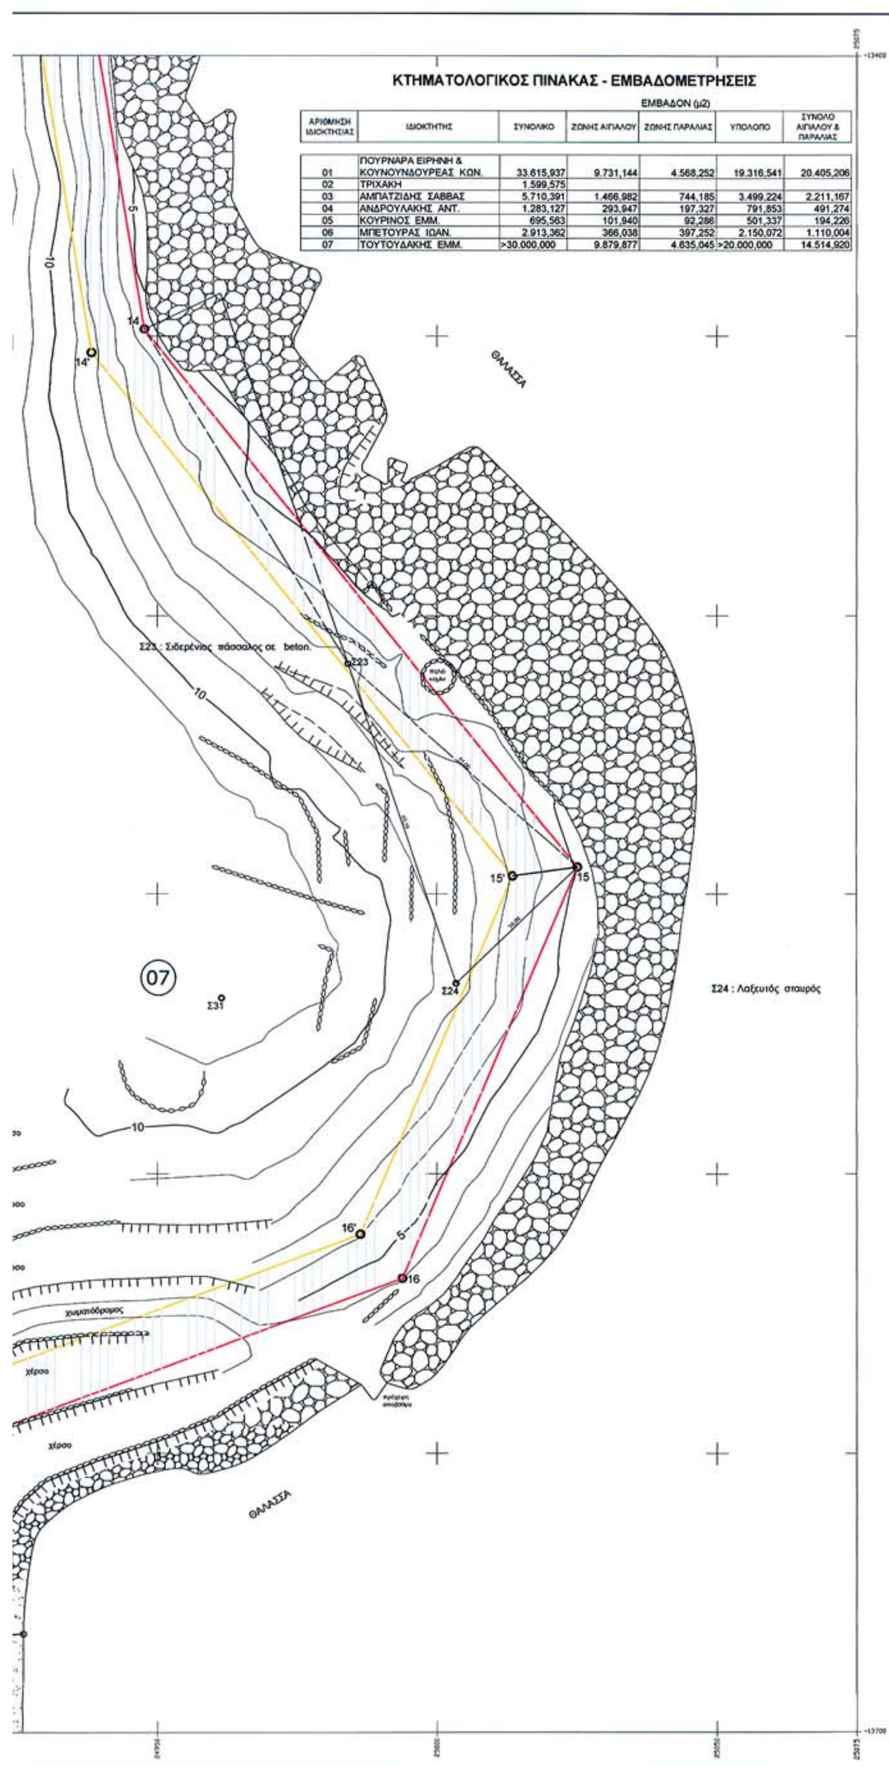

ΚΤΗΜΑΤΟΛΟΓΙΚΟΣ ΠΙΝΑΚΑΣ - ΕΜΒΑΔΟΜΕΤΡΗΣΕΙΣ


ΑΡΙΘΜΗΣΗ ΙΔΙΟΚΤΗΣΙΑΣ	ΙΔΙΟΚΤΗΤΗΣ	ΕΜΒΑΔΟΝ (μ2) ΣΥΝΟΛΙΚΟ	ΖΩΝΗΣ ΑΙΓΙΑΛΟΥ	ΖΩΝΗΣ ΠΑΡΑΛΙΑΣ	ΥΠΟΛΟΙΠΟ	ΣΥΝΟΛΟ ΑΙΓΙΑΛΟΥ & ΠΑΡΑΛΙΑΣ
01	ΠΟΥΡΝΑΡΑ ΕΙΡΗΝΗ & ΚΟΥΝΟΥΝΔΟΥΡΕΑΣ ΚΩΝ.	33.615,937	9.731,144	4.568,252	19.316,541	20.405,206
02	ΤΡΙΧΑΚΗ	1.599,575				
03	ΑΜΠΑΤΖΙΔΗΣ ΣΑΒΒΑΣ	5.710,391	1.466,982	744,185	3.499,224	2.211,167
04	ΑΝΔΡΟΥΛΑΚΗΣ ΑΝΤ.	1.283,127	293,947	197,327	791,853	491,274
05	ΚΟΥΡΙΝΟΣ ΕΜΜ.	695,563	101,940	92,286	501,337	194,226
06	ΜΠΕΤΟΥΡΑΣ ΙΩΑΝ.	2.913,362	366,038	397,252	2.150,072	1.110,004
07	ΤΟΥΤΟΥΔΑΚΗΣ ΕΜΜ.	>30.000,000	9.879,877	4.635,045	>20.000,000	14.514,920

ΚΤΗΜΑΤΟΛΟΓΙΚΟΣ ΠΙΝΑΚΑΣ - ΕΜΒΑΔΟΜΕΤΡΗΣΕΙΣ


ΑΡΙΘΜΗΣΗ ΙΔΙΟΚΤΗΣΙΑΣ	ΙΔΙΟΚΤΗΤΗΣ	ΕΜΒΑΔΟΝ (μ2) ΣΥΝΟΛΙΚΟ	ΖΩΝΗΣ ΑΙΓΙΑΛΟΥ	ΖΩΝΗΣ ΠΑΡΑΛΙΑΣ	ΥΠΟΛΟΙΠΟ	ΣΥΝΟΛΟ ΑΙΓΙΑΛΟΥ & ΠΑΡΑΛΙΑΣ
09	ΡΕΣΤΑΚΗ ΕΥΑΓΓΕΛΙΑ	>10.000,000	3.015,502	1.113,893	>5.0000,000	4.129,395
10	ΤΖΙΡΑΚΗΣ ΚΩΝΣΤΑΝΤΙΝΟΣ	>10.000,000	2.720,992	1.760,722	>5.0000,000	4.481,714
11	ΑΜΠΑΤΖΙΔΗΣ ΣΑΒΒΑΣ	>10.000,000	2.328,875	1.416,667	>5.000,000	3.745,542
12	ΑΛΕΞΗΣ ΓΕΩΡΓΙΟΣ	>10.000,000	3.815,424	2.596,751	>5.000,000	6.412,175
13	ΕΝΟΡΙΑ	488,647	409,304	79,343		488,647
14	ΜΕΙΜΑΡΗΣ	148,390	13,794	134,596		148,390
15	ΠΑΓΚΑΛΟΣ ΙΩΑΝΝΗΣ	100,025	0,000	85,658	14,367	85,658
16	ΔΗΜΟΣΙΟ	1.013,628	182,538	164,176	ΑΠΕΙΡΟ	346,714


ΕΘΝΙΚΟ ΤΥΠΟΓΡΑΦΕΙΟ
Για τεχνικούς λόγους στο σχεδιάγραμμα έγινε σμίκρυνση κατά ποσοστό 40%

Απόφαση Νομάρχη καθορισμού γραμμών αιγιαλού & παραλίας με αριθμ. 7311/9-11-1987 ΦΕΚ Δ' / 23-11-1987

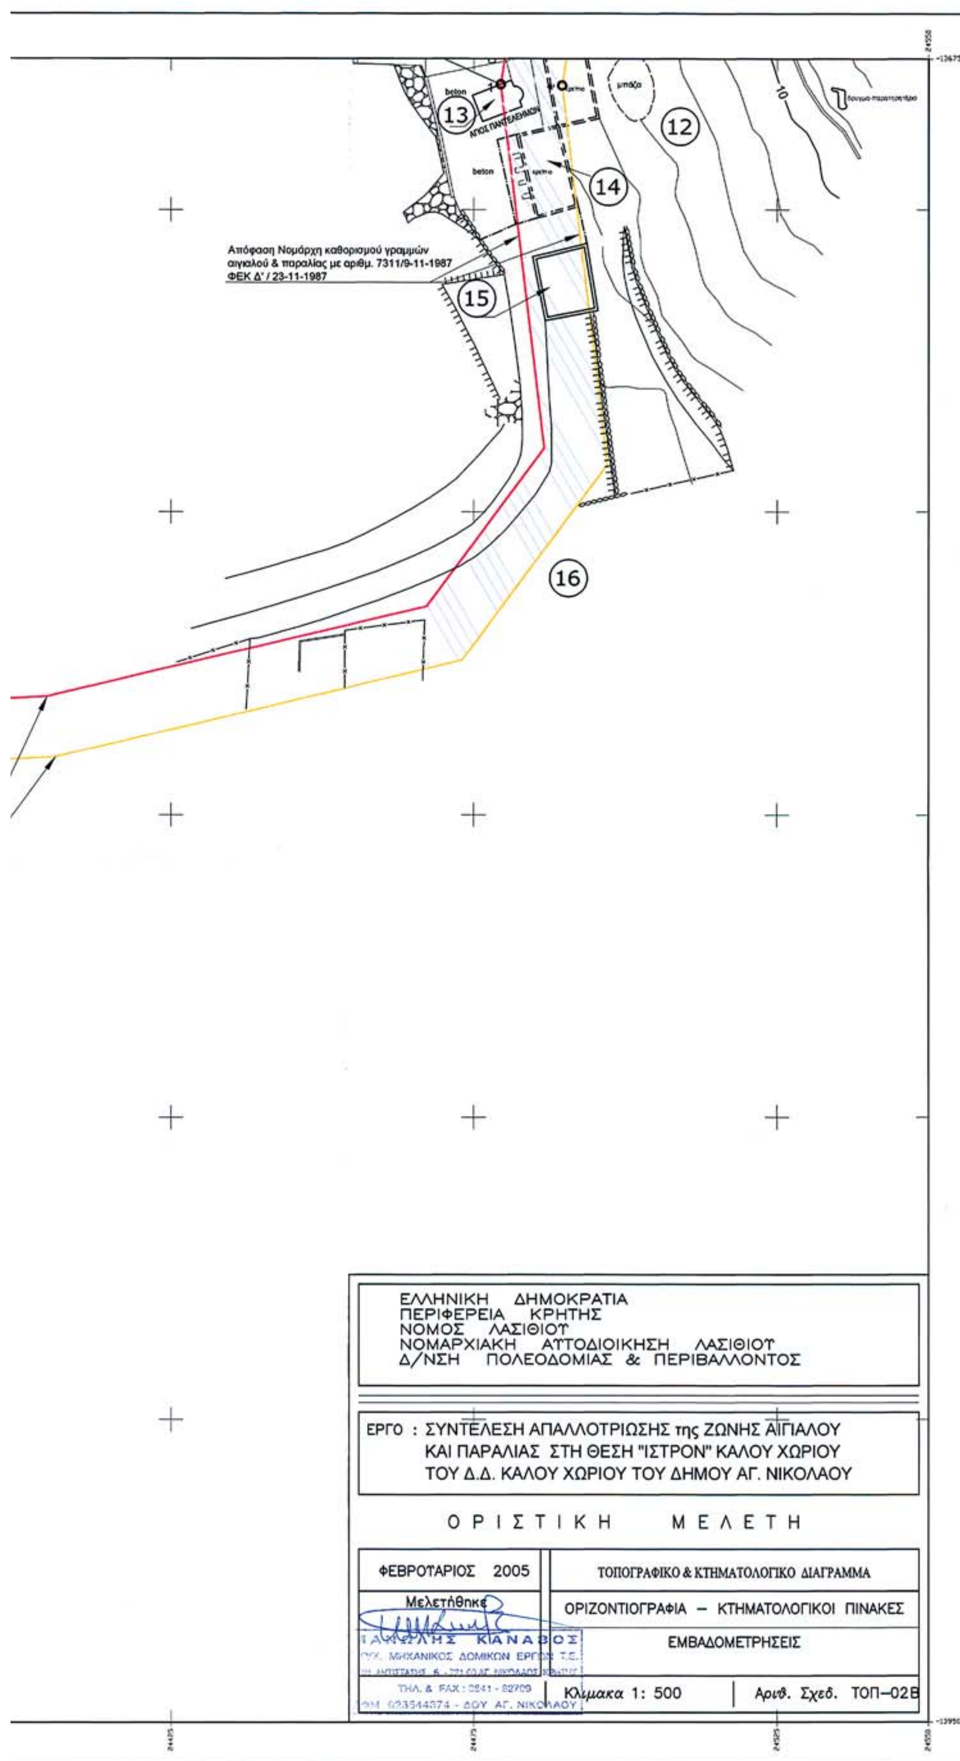


beton
13
ΑΓΙΟΣ ΠΑΝΤΕΛΕΗΜΩΝ
μπάζα
12
10
beton
14
Απόφαση Νομάρχη καθορισμού γραμμών
αιγιαλού & παραλίας με αριθμ. 7311/9-11-1987
ΦΕΚ Δ' / 23-11-1987
15
16
ΕΛΛΗΝΙΚΗ ΔΗΜΟΚΡΑΤΙΑ
ΠΕΡΙΦΕΡΕΙΑ ΚΡΗΤΗΣ
ΝΟΜΟΣ ΛΑΣΙΘΙΟΥ
ΝΟΜΑΡΧΙΑΚΗ ΑΥΤΟΔΙΟΙΚΗΣΗ ΛΑΣΙΘΙΟΥ
Δ/ΝΣΗ ΠΟΛΕΟΔΟΜΙΑΣ & ΠΕΡΙΒΑΛΛΟΝΤΟΣ
ΕΡΓΟ : ΣΥΝΤΕΛΕΣΗ ΑΠΑΛΛΟΤΡΙΩΣΗΣ της ΖΩΝΗΣ ΑΙΓΙΑΛΟΥ
ΚΑΙ ΠΑΡΑΛΙΑΣ ΣΤΗ ΘΕΣΗ "ΙΣΤΡΟΝ" ΚΑΛΟΥ ΧΩΡΙΟΥ
ΤΟΥ Δ.Δ. ΚΑΛΟΥ ΧΩΡΙΟΥ ΤΟΥ ΔΗΜΟΥ ΑΓ. ΝΙΚΟΛΑΟΥ
ΟΡΙΣΤΙΚΗ ΜΕΛΕΤΗ
ΦΕΒΡΟΥΑΡΙΟΣ 2005
ΤΟΠΟΓΡΑΦΙΚΟ & ΚΤΗΜΑΤΟΛΟΓΙΚΟ ΔΙΑΓΡΑΜΜΑ
Μελετήθηκε
ΟΡΙΖΟΝΤΙΟΓΡΑΦΙΑ – ΚΤΗΜΑΤΟΛΟΓΙΚΟΙ ΠΙΝΑΚΕΣ
ΕΜΒΑΔΟΜΕΤΡΗΣΕΙΣ
ΚΙΑΝΑΒΟΣ
ΠΟΛ. ΜΗΧΑΝΙΚΟΣ ΔΟΜΙΚΩΝ ΕΡΓΩΝ Τ.Ε.
Κλίμακα 1: 500
Αριθ. Σχεδ. ΤΟΠ–02Β

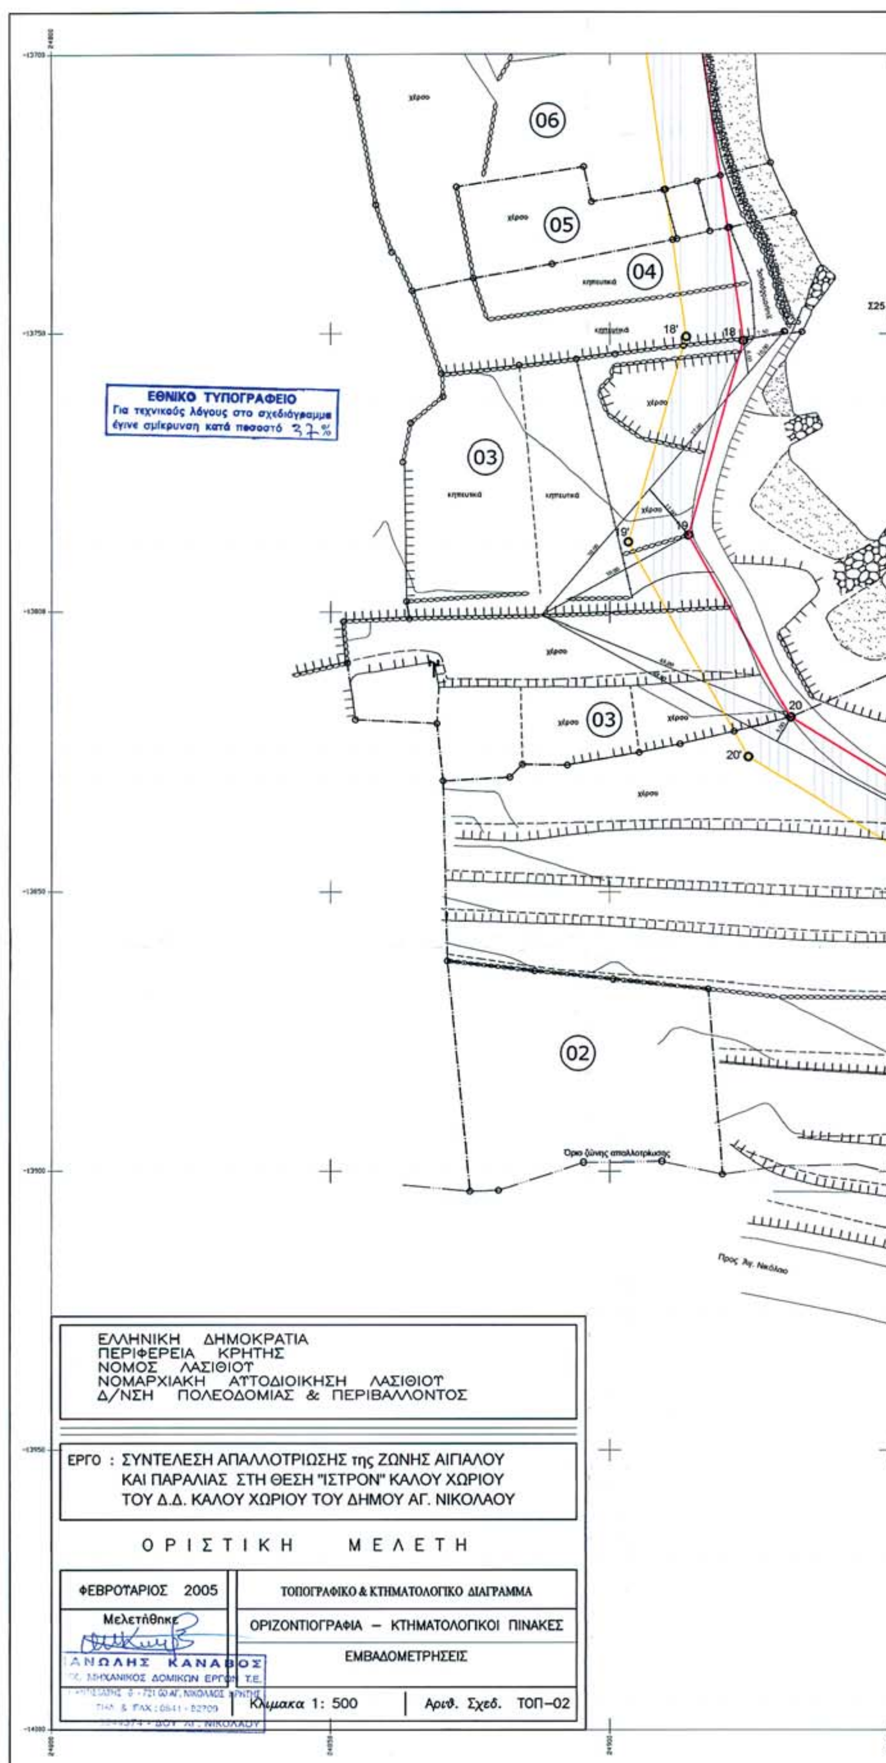

06
05
04
03
03
02
18'
18
19'
19
20
20'
Σ25
ΕΘΝΙΚΟ ΤΥΠΟΓΡΑΦΕΙΟ
Για τεχνικούς λόγους στο σχεδιάγραμμα έγινε σμίκρυνση κατά ποσοστό 37%
Όριο ζώνης απαλλοτρίωσης
Προς Αγ. Νικόλαο
ΕΛΛΗΝΙΚΗ ΔΗΜΟΚΡΑΤΙΑ
ΠΕΡΙΦΕΡΕΙΑ ΚΡΗΤΗΣ
ΝΟΜΟΣ ΛΑΣΙΘΙΟΥ
ΝΟΜΑΡΧΙΑΚΗ ΑΥΤΟΔΙΟΙΚΗΣΗ ΛΑΣΙΘΙΟΥ
Δ/ΝΣΗ ΠΟΛΕΟΔΟΜΙΑΣ & ΠΕΡΙΒΑΛΛΟΝΤΟΣ
ΕΡΓΟ : ΣΥΝΤΕΛΕΣΗ ΑΠΑΛΛΟΤΡΙΩΣΗΣ της ΖΩΝΗΣ ΑΙΓΙΑΛΟΥ
ΚΑΙ ΠΑΡΑΛΙΑΣ ΣΤΗ ΘΕΣΗ "ΙΣΤΡΟΝ" ΚΑΛΟΥ ΧΩΡΙΟΥ
ΤΟΥ Δ.Δ. ΚΑΛΟΥ ΧΩΡΙΟΥ ΤΟΥ ΔΗΜΟΥ ΑΓ. ΝΙΚΟΛΑΟΥ
ΟΡΙΣΤΙΚΗ ΜΕΛΕΤΗ
ΦΕΒΡΟΥΑΡΙΟΣ 2005
ΤΟΠΟΓΡΑΦΙΚΟ & ΚΤΗΜΑΤΟΛΟΓΙΚΟ ΔΙΑΓΡΑΜΜΑ
Μελετήθηκε
ΟΡΙΖΟΝΤΙΟΓΡΑΦΙΑ – ΚΤΗΜΑΤΟΛΟΓΙΚΟΙ ΠΙΝΑΚΕΣ
ΕΜΒΑΔΟΜΕΤΡΗΣΕΙΣ
ΑΝΩΛΗΣ ΚΑΝΑΒΟΣ
ΜΗΧΑΝΙΚΟΣ ΔΟΜΙΚΩΝ ΕΡΓΩΝ Τ.Ε.
ΤΗΛ. & FAX : 0841 - 82709
Κλιμακα 1: 500
Αριθ. Σχεδ. ΤΟΠ–02

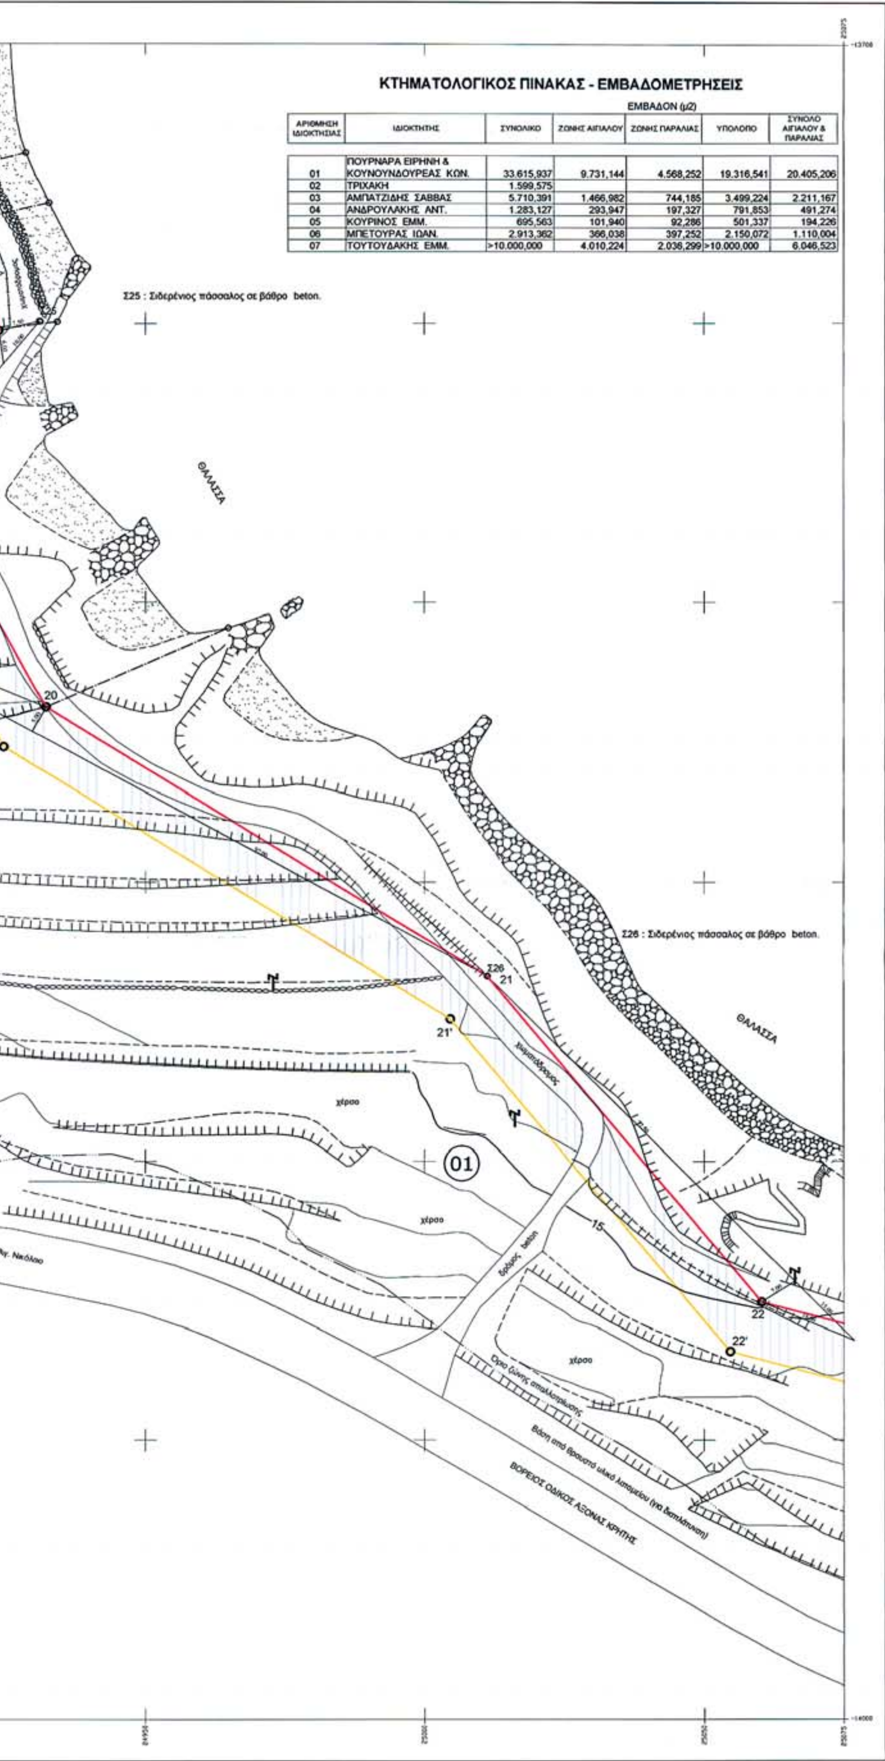


ΚΤΗΜΑΤΟΛΟΓΙΚΟΣ ΠΙΝΑΚΑΣ - ΕΜΒΑΔΟΜΕΤΡΗΣΕΙΣ


ΑΡΙΘΜΗΣΗ ΙΔΙΟΚΤΗΣΙΑΣ	ΙΔΙΟΚΤΗΤΗΣ	ΕΜΒΑΔΟΝ (μ2) ΣΥΝΟΛΙΚΟ	ΖΩΝΗΣ ΑΙΓΙΑΛΟΥ	ΖΩΝΗΣ ΠΑΡΑΛΙΑΣ	ΥΠΟΛΟΙΠΟ	ΣΥΝΟΛΟ ΑΙΓΙΑΛΟΥ & ΠΑΡΑΛΙΑΣ
01	ΠΟΥΡΝΑΡΑ ΕΙΡΗΝΗ & ΚΟΥΝΟΥΝΔΟΥΡΕΑΣ ΚΩΝ.	33.615,937	9.731,144	4.568,252	19.316,541	20.405,206
02	ΤΡΙΧΑΚΗ	1.599,575				
03	ΑΜΠΑΤΖΙΔΗΣ ΣΑΒΒΑΣ	5.710,391	1.466,982	744,185	3.499,224	2.211,167
04	ΑΝΔΡΟΥΛΑΚΗΣ ΑΝΤ.	1.283,127	293,947	197,327	791,853	491,274
05	ΚΟΥΡΙΝΟΣ ΕΜΜ.	695,563	101,940	92,286	501,337	194,226
06	ΜΠΕΤΟΥΡΑΣ ΙΩΑΝ.	2.913,362	366,038	397,252	2.150,072	1.110,004
07	ΤΟΥΤΟΥΔΑΚΗΣ ΕΜΜ.	>10.000,000	4.010,224	2.036,299	>10.000,000	6.046,523

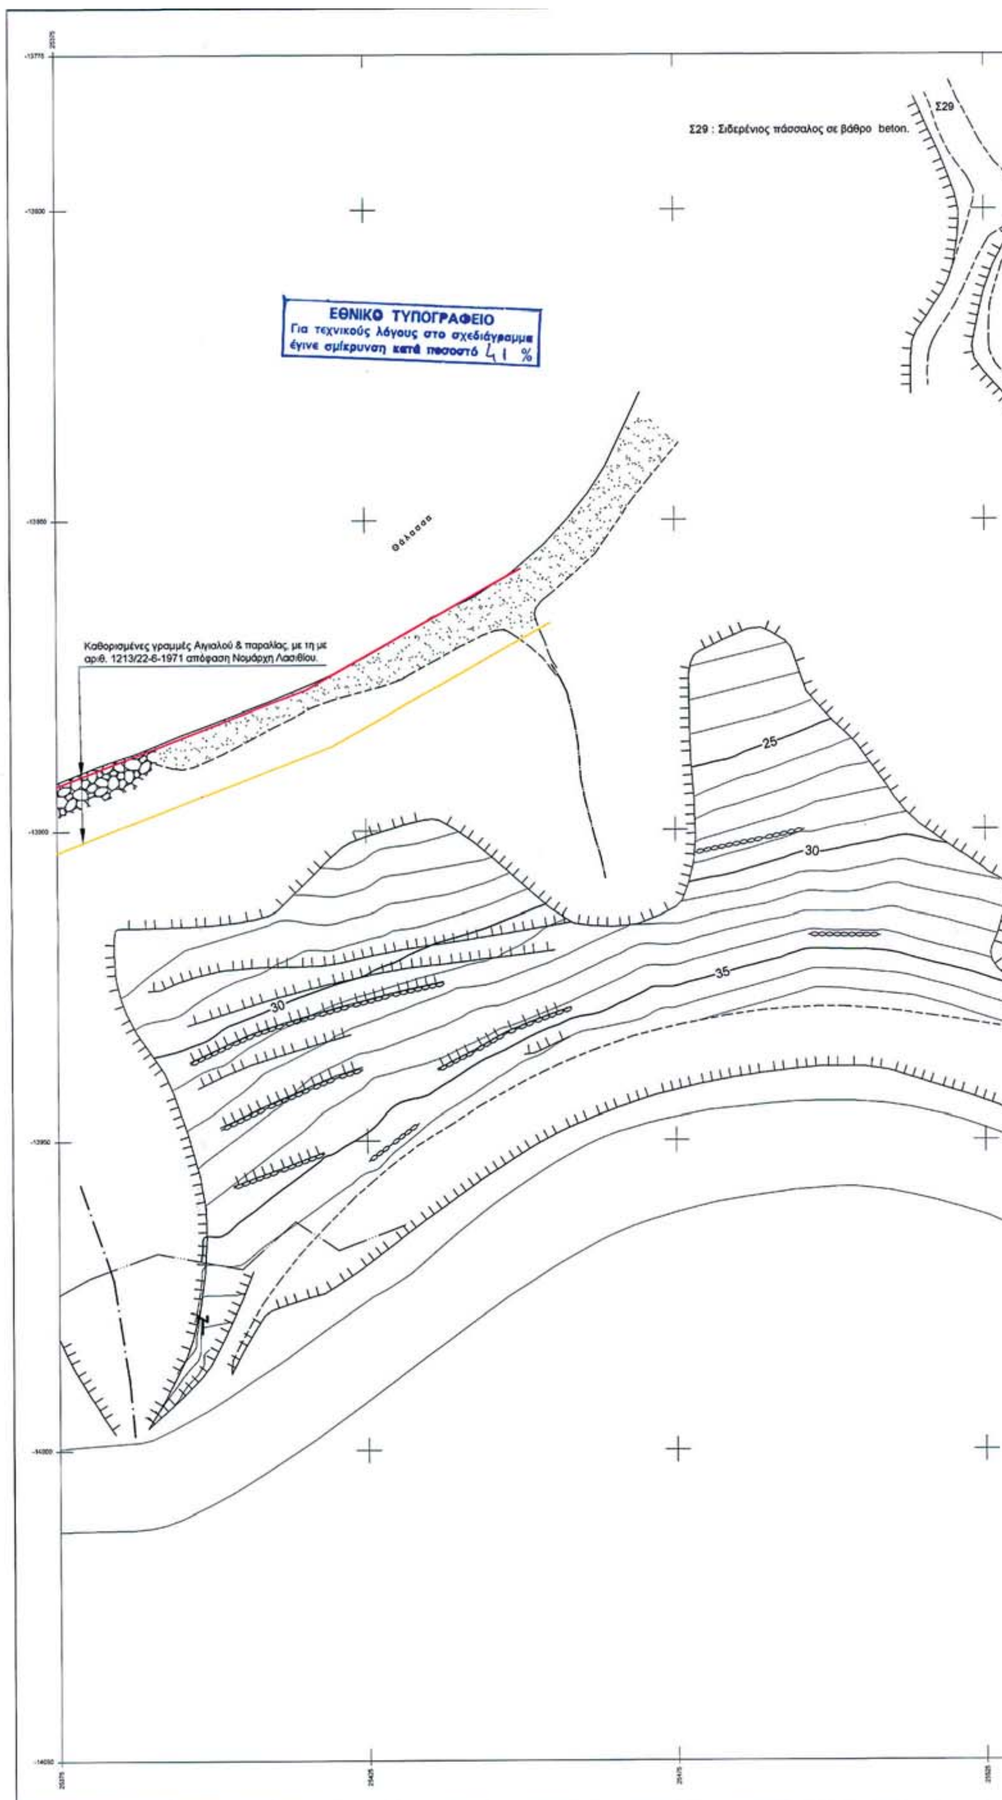
Σ29 : Σιδερένιος πάσσαλος σε βάθρο beton.
Σ29
ΕΘΝΙΚΟ ΤΥΠΟΓΡΑΦΕΙΟ
Για τεχνικούς λόγους στο σχεδιάγραμμα
έγινε σμίκρυνση κατά ποσοστό 41 %
Θάλασσα
Καθορισμένες γραμμές Αιγιαλού & παραλίας, με τη με
αριθ. 1213/22-6-1971 απόφαση Νομάρχη Λασιθίου.
25
30
35
30

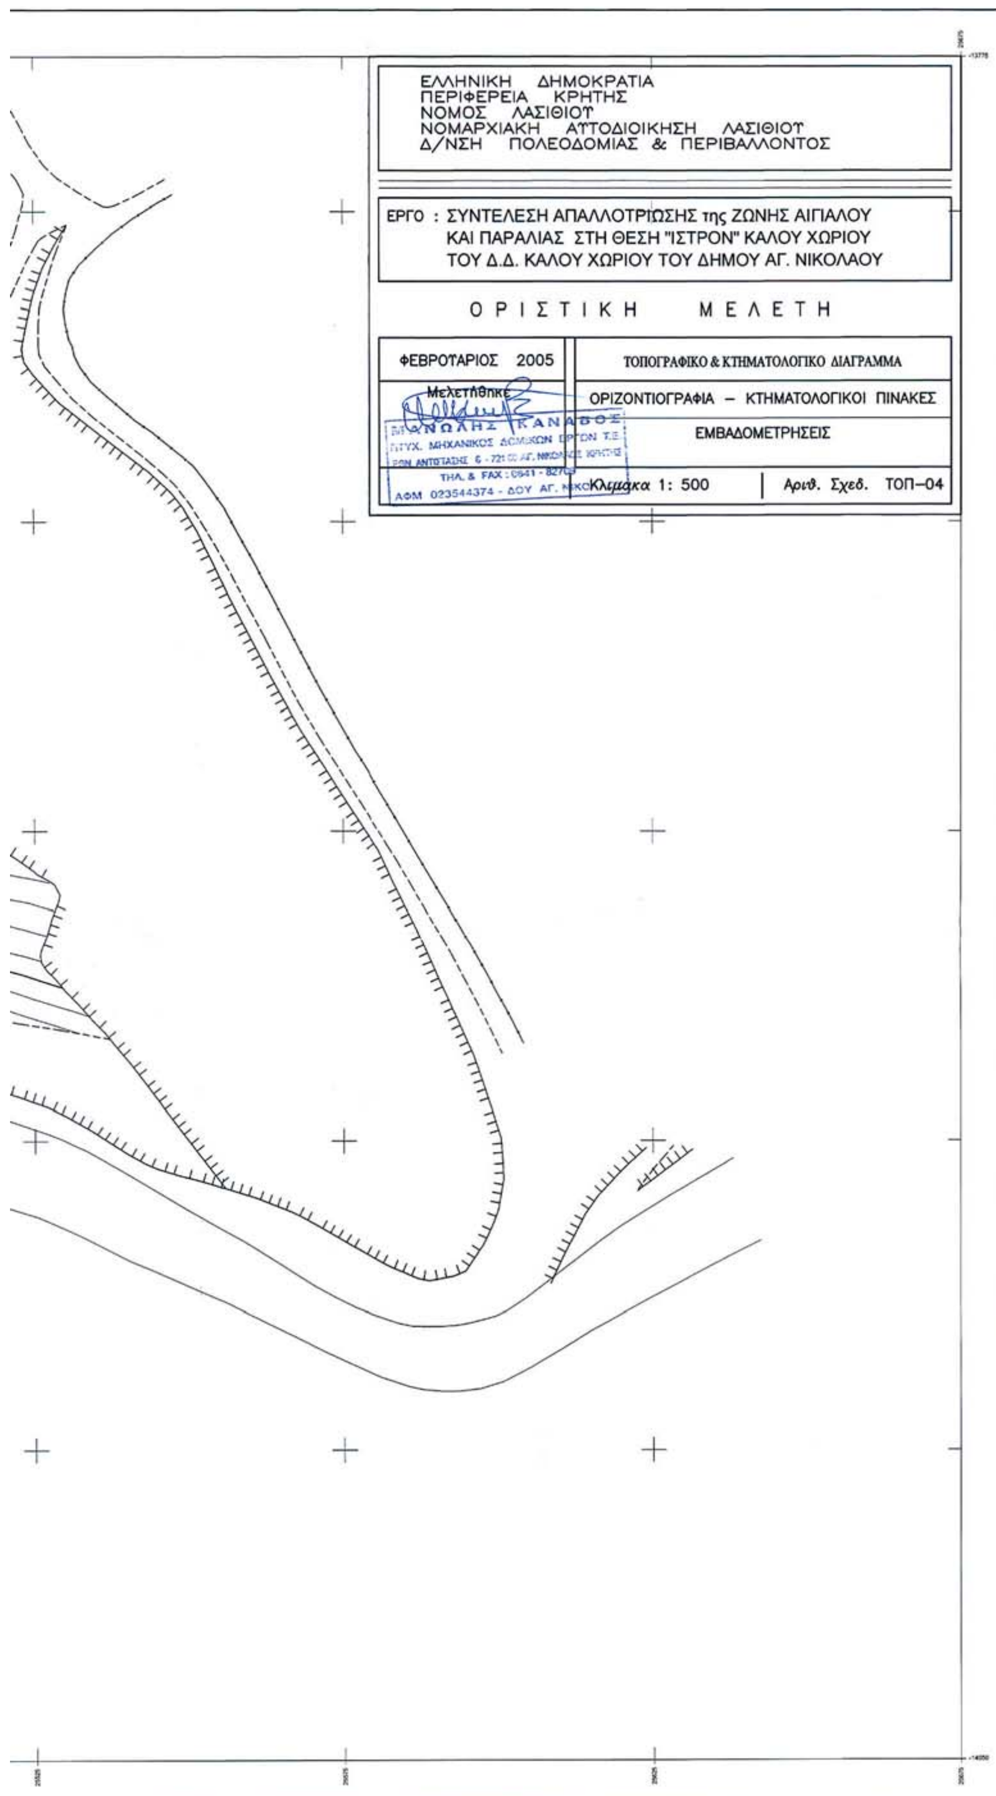
ΕΛΛΗΝΙΚΗ ΔΗΜΟΚΡΑΤΙΑ
ΠΕΡΙΦΕΡΕΙΑ ΚΡΗΤΗΣ
ΝΟΜΟΣ ΛΑΣΙΘΙΟΥ
ΝΟΜΑΡΧΙΑΚΗ ΑΥΤΟΔΙΟΙΚΗΣΗ ΛΑΣΙΘΙΟΥ
Δ/ΝΣΗ ΠΟΛΕΟΔΟΜΙΑΣ & ΠΕΡΙΒΑΛΛΟΝΤΟΣ
ΕΡΓΟ : ΣΥΝΤΕΛΕΣΗ ΑΠΑΛΛΟΤΡΙΩΣΗΣ της ΖΩΝΗΣ ΑΙΓΙΑΛΟΥ
ΚΑΙ ΠΑΡΑΛΙΑΣ ΣΤΗ ΘΕΣΗ "ΙΣΤΡΟΝ" ΚΑΛΟΥ ΧΩΡΙΟΥ
ΤΟΥ Δ.Δ. ΚΑΛΟΥ ΧΩΡΙΟΥ ΤΟΥ ΔΗΜΟΥ ΑΓ. ΝΙΚΟΛΑΟΥ
ΟΡΙΣΤΙΚΗ ΜΕΛΕΤΗ
ΦΕΒΡΟΥΑΡΙΟΣ 2005
ΤΟΠΟΓΡΑΦΙΚΟ & ΚΤΗΜΑΤΟΛΟΓΙΚΟ ΔΙΑΓΡΑΜΜΑ
Μελετήθηκε
ΟΡΙΖΟΝΤΙΟΓΡΑΦΙΑ – ΚΤΗΜΑΤΟΛΟΓΙΚΟΙ ΠΙΝΑΚΕΣ
ΕΜΒΑΔΟΜΕΤΡΗΣΕΙΣ
Κλιμακα 1: 500
Αριθ. Σχεδ. ΤΟΠ–04

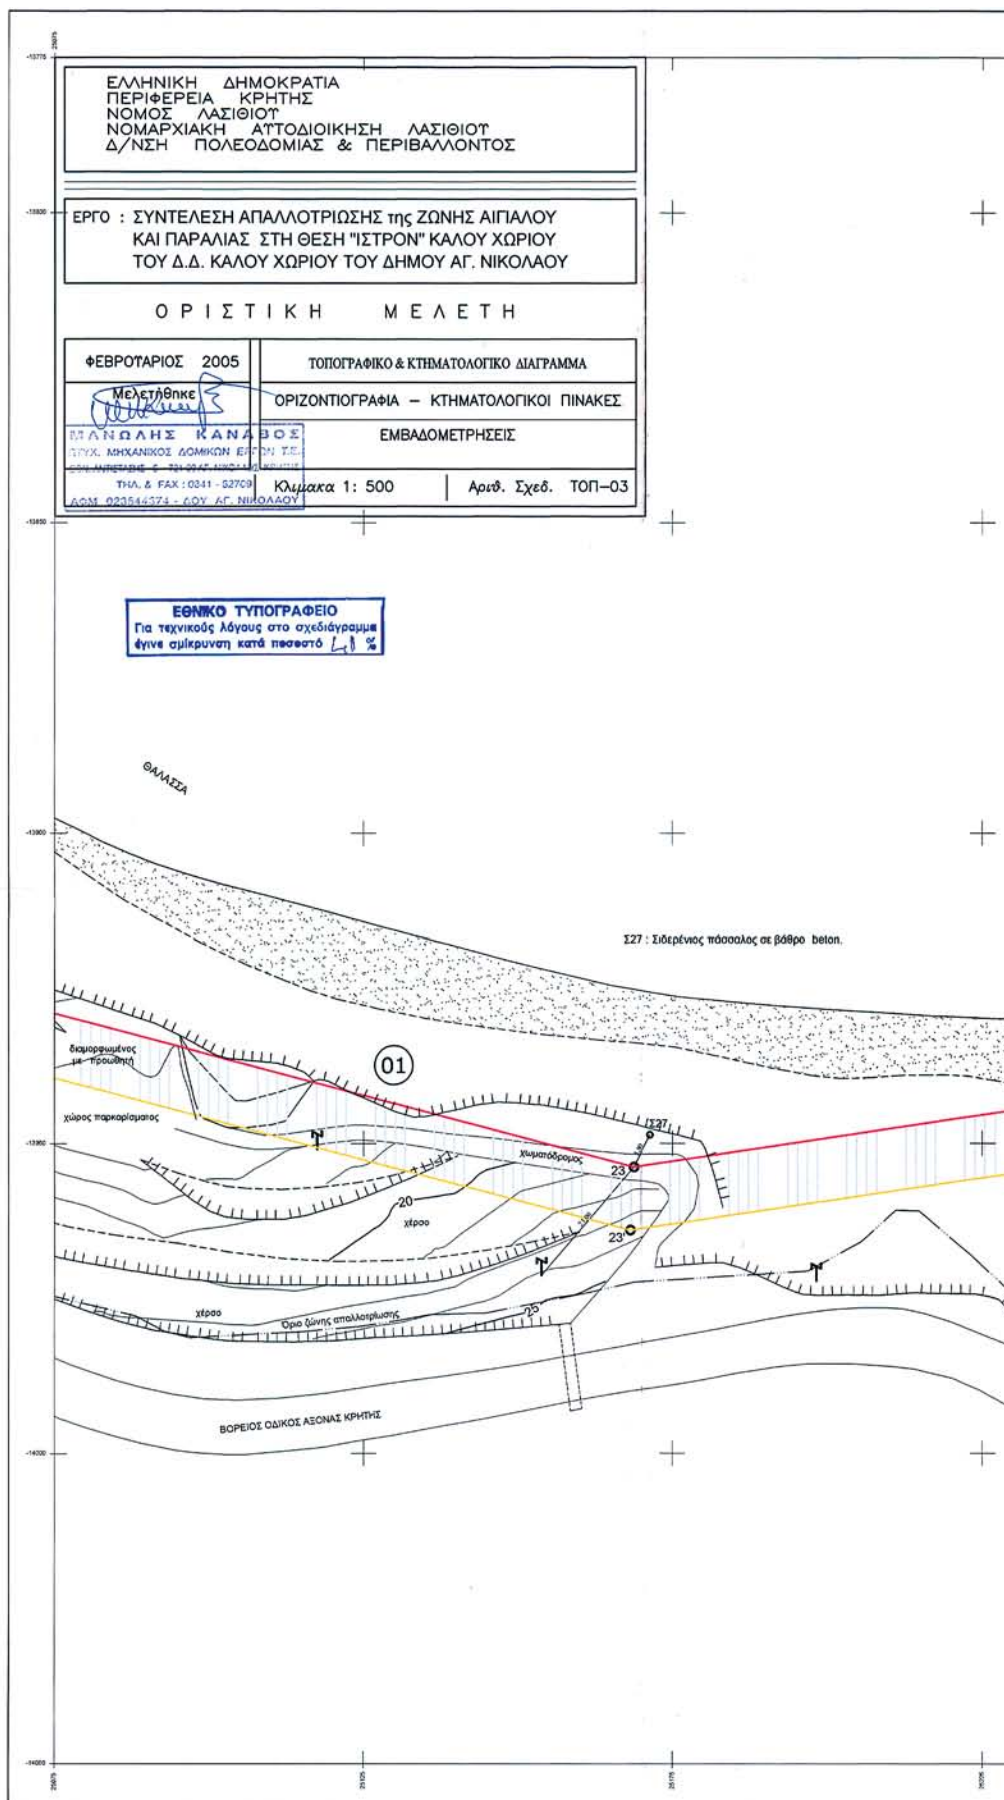

ΕΛΛΗΝΙΚΗ ΔΗΜΟΚΡΑΤΙΑ
ΠΕΡΙΦΕΡΕΙΑ ΚΡΗΤΗΣ
ΝΟΜΟΣ ΛΑΣΙΘΙΟΥ
ΝΟΜΑΡΧΙΑΚΗ ΑΥΤΟΔΙΟΙΚΗΣΗ ΛΑΣΙΘΙΟΥ
Δ/ΝΣΗ ΠΟΛΕΟΔΟΜΙΑΣ & ΠΕΡΙΒΑΛΛΟΝΤΟΣ
ΕΡΓΟ : ΣΥΝΤΕΛΕΣΗ ΑΠΑΛΛΟΤΡΙΩΣΗΣ της ΖΩΝΗΣ ΑΙΓΙΑΛΟΥ ΚΑΙ ΠΑΡΑΛΙΑΣ ΣΤΗ ΘΕΣΗ "ΙΣΤΡΟΝ" ΚΑΛΟΥ ΧΩΡΙΟΥ ΤΟΥ Δ.Δ. ΚΑΛΟΥ ΧΩΡΙΟΥ ΤΟΥ ΔΗΜΟΥ ΑΓ. ΝΙΚΟΛΑΟΥ
ΟΡΙΣΤΙΚΗ ΜΕΛΕΤΗ
ΦΕΒΡΟΥΑΡΙΟΣ 2005
ΤΟΠΟΓΡΑΦΙΚΟ & ΚΤΗΜΑΤΟΛΟΓΙΚΟ ΔΙΑΓΡΑΜΜΑ
Μελετήθηκε
ΟΡΙΖΟΝΤΙΟΓΡΑΦΙΑ – ΚΤΗΜΑΤΟΛΟΓΙΚΟΙ ΠΙΝΑΚΕΣ
ΕΜΒΑΔΟΜΕΤΡΗΣΕΙΣ
ΜΑΝΩΛΗΣ ΚΑΝΑΒΟΣ
ΤΗΛ. & FAX : 0841 - 82709
ΑΦΜ 023544574 - ΔΟΥ ΑΓ. ΝΙΚΟΛΑΟΥ
Κλιμακα 1: 500
Αριθ. Σχεδ. ΤΟΠ–03
ΕΘΝΙΚΟ ΤΥΠΟΓΡΑΦΕΙΟ
Για τεχνικούς λόγους στο σχεδιάγραμμα έγινε σμίκρυνση κατά ποσοστό %
ΘΑΛΑΣΣΑ
Σ27 : Σιδερένιος πάσσαλος σε βάθρο beton.
διαμορφωμένος με προωθητή
01
χώρος παρκαρίσματος
Σ27
χωματόδρομος
23
20
χέρσο
23'
χέρσο
Όριο ζώνης απαλλοτρίωσης
25
ΒΟΡΕΙΟΣ ΟΔΙΚΟΣ ΑΞΟΝΑΣ ΚΡΗΤΗΣ

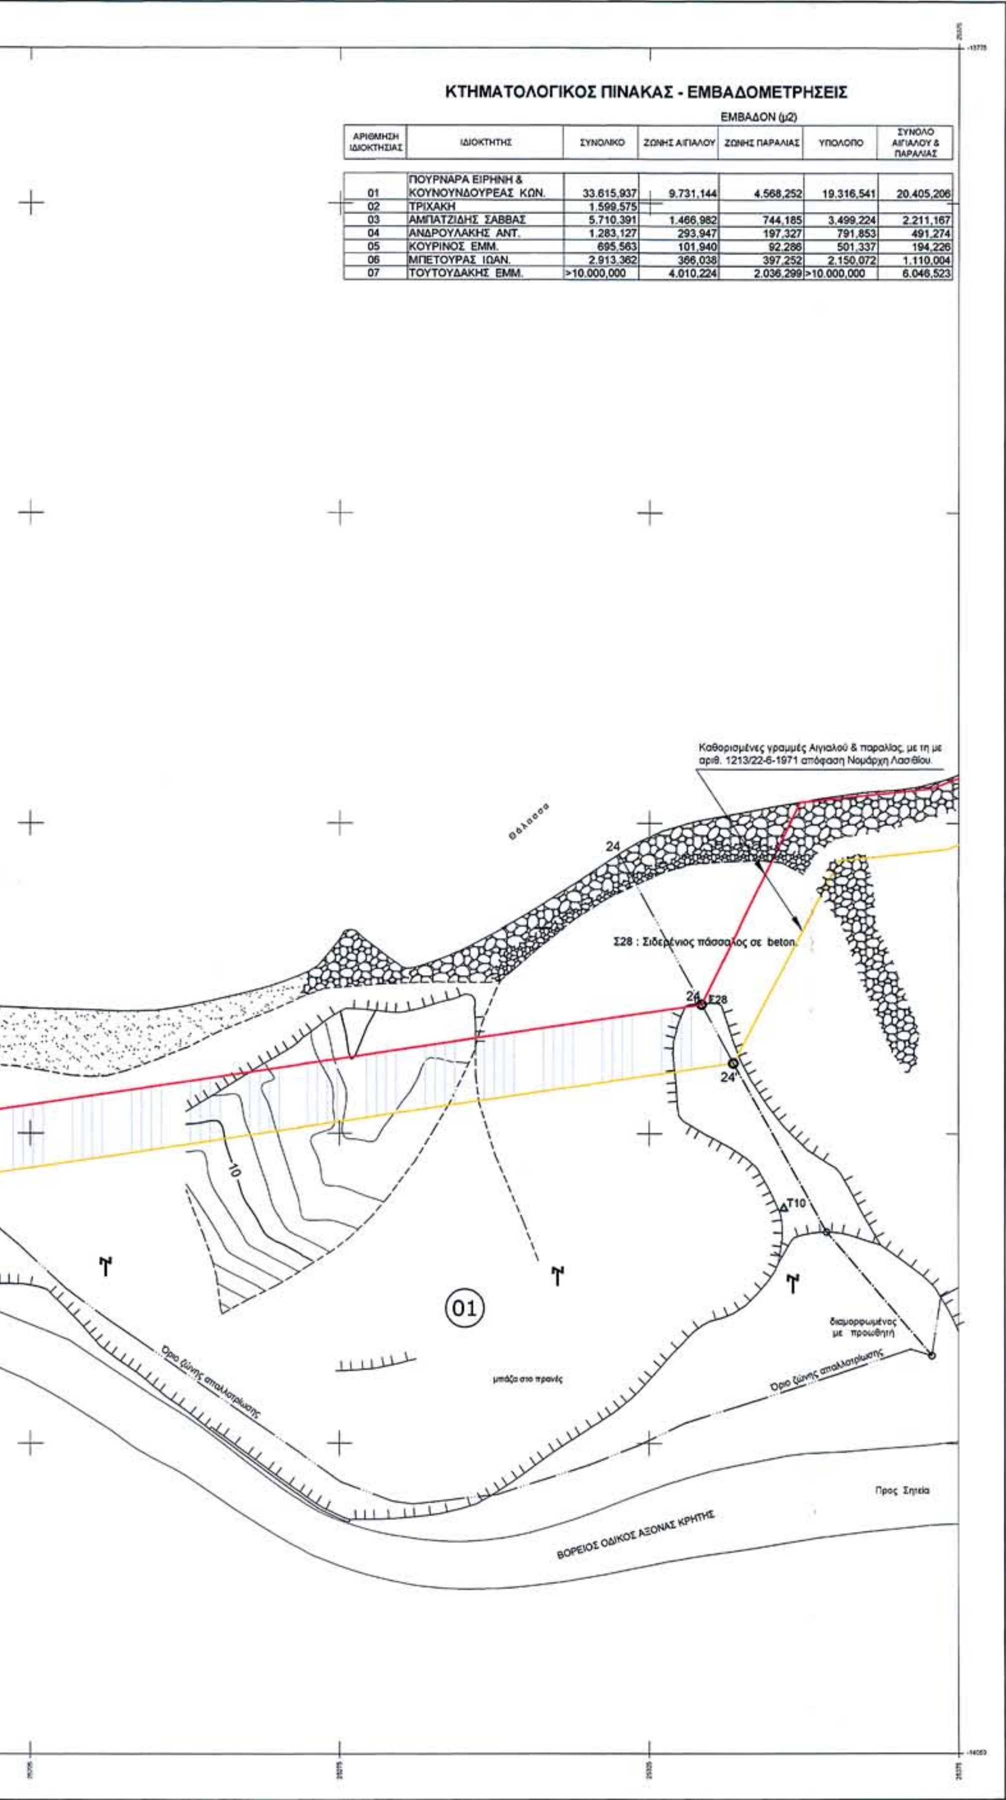

ΚΤΗΜΑΤΟΛΟΓΙΚΟΣ ΠΙΝΑΚΑΣ - ΕΜΒΑΔΟΜΕΤΡΗΣΕΙΣ

ΑΡΙΘΜΗΣΗ ΙΔΙΟΚΤΗΣΙΑΣ	ΙΔΙΟΚΤΗΤΗΣ	ΕΜΒΑΔΟΝ (μ2) ΣΥΝΟΛΙΚΟ	ΖΩΝΗΣ ΑΙΓΙΑΛΟΥ	ΖΩΝΗΣ ΠΑΡΑΛΙΑΣ	ΥΠΟΛΟΙΠΟ	ΣΥΝΟΛΟ ΑΙΓΙΑΛΟΥ & ΠΑΡΑΛΙΑΣ
01	ΠΟΥΡΝΑΡΑ ΕΙΡΗΝΗ & ΚΟΥΝΟΥΝΔΟΥΡΕΑΣ ΚΩΝ.	33.615,937	9.731,144	4.568,252	19.316,541	20.405,206
02	ΤΡΙΧΑΚΗ	1.599,575				
03	ΑΜΠΑΤΖΙΔΗΣ ΣΑΒΒΑΣ	5.710,391	1.466,982	744,185	3.499,224	2.211,167
04	ΑΝΔΡΟΥΛΑΚΗΣ ΑΝΤ.	1.283,127	293,947	197,327	791,853	491,274
05	ΚΟΥΡΙΝΟΣ ΕΜΜ.	695,563	101,940	92,286	501,337	194,226
06	ΜΠΕΤΟΥΡΑΣ ΙΩΑΝ.	2.913,362	366,038	397,252	2.150,072	1.110,004
07	ΤΟΥΤΟΥΔΑΚΗΣ ΕΜΜ.	>10.000,000	4.010,224	2.036,299	>10.000,000	6.046,523

ΕΘΝΙΚΟ ΤΥΠΟΓΡΑΦΕΙΟ

ΕΦΗΜΕΡΙΔΑ ΤΗΣ ΚΥΒΕΡΝΗΣΕΩΣ

ΠΕΡΙΦΕΡΕΙΑΚΑ ΓΡΑΦΕΙΑ ΠΩΛΗΣΗΣ Φ.Ε.Κ.

ΘΕΣΣΑΛΟΝΙΚΗ - Βασ. Όλγας 227	**(2310) 423 956**	**ΛΑΡΙΣΑ** - Διοικητήριο	**(2410) 597449**
ΠΕΙΡΑΙΑΣ - Ευριπίδου 63	**(210) 413 5228**	**ΚΕΡΚΥΡΑ** - Σαμαρά 13	**(26610) 89 122**
ΠΑΤΡΑ - Κορίνθου 327	**(2610) 638 109**		**(26610) 89 105**
	(2610) 638 110	**ΗΡΑΚΛΕΙΟ** - Πεδιάδος 2	**(2810) 300 781**
ΙΩΑΝΝΙΝΑ - Διοικητήριο	**(26510) 87215**	**ΛΕΣΒΟΣ** - Πλ.Κωνσταντινουπόλεως 1	**(22510) 46 654**
ΚΟΜΟΤΗΝΗ - Δημοκρατίας 1	**(25310) 22 858**		**(22510) 47 533**

ΤΙΜΗ ΠΩΛΗΣΗΣ ΦΥΛΛΩΝ ΕΦΗΜΕΡΙΔΟΣ ΤΗΣ ΚΥΒΕΡΝΗΣΕΩΣ

Σε έντυπη μορφή:
- Για τα ΦΕΚ από 1 μέχρι 16 σελίδες σε 1 euro, προσαυξανόμενη κατά 0,20 euro για κάθε επιπλέον οκτασέλιδο ή μέρος αυτού.
- Για τα φωτοαντίγραφα ΦΕΚ σε 0,15 euro ανά σελίδα.

Σε μορφή CD:

Τεύχος	Περίοδος	EURO	Τεύχος	Περίοδος	EURO
Α΄	Ετήσιο	150	Αναπτυξιακών Πράξεων	Ετήσιο	50
Α	3μηνιαίο	40	Ν.Π.Δ.Δ.	Ετήσιο	50
Α΄	Μηνιαίο	15	Παράρτημα	Ετήσιο	50
Β’	Ετήσιο	300	Εμπορικής και Βιομηχανικής Ιδιοκτησίας	Ετήσιο	100
Β΄	3μηνιαίο	80	Ανωτάτου Ειδικού Δικαστηρίου	Ετήσιο	5
Β΄	Μηνιαίο	30	Διακηρύξεων Δημοσίων Συμβάσεων	Ετήσιο	200
Γ΄	Ετήσιο	50	Διακηρύξεων Δημοσίων Συμβάσεων	Εβδομαδιαίο	5
Δ΄	Ετήσιο	220	Α.Ε. & Ε.Π.Ε	Μηνιαίο	100
Δ΄	3μηνιαίο	60			

- Η τιμή πώλησης μεμονωμένων Φ.Ε.Κ σε μορφή cd-rom από εκείνα που διατίθενται σε ηλεκτρονική μορφή και μέχρι 100 σελίδες σε 5 euro προσαυξανόμενη κατά 1 euro ανά 50 σελίδες.
- Η τιμή πώλησης σε μορφή cd-rom δημοσιευμάτων μιας εταιρείας στο τεύχος Α.Ε. και Ε.Π.Ε. σε 5 euro ανά έτος.

ΠΑΡΑΓΓΕΛΙΑ ΚΑΙ ΑΠΟΣΤΟΛΗ Φ.Ε.Κ. : τηλεφωνικά : 210 - 4071010, fax : 210 - 4071010 internet : http://www.et.gr.

ΕΤΗΣΙΕΣ ΣΥΝΔΡΟΜΕΣ Φ.Ε.Κ.

	Σε έντυπη μορφή	Από το Internet
Α΄ (Νόμοι, Π.Δ., Συμβάσεις κτλ.)	225 €	190 €
Β΄ (Υπουργικές αποφάσεις κτλ.)	320 €	225 €
Γ΄ (Διορισμοί, απολύσεις κτλ. Δημ. Υπαλλήλων)	65 €	ΔΩΡΕΑΝ
Δ΄ (Απαλλοτριώσεις, πολεοδομία κτλ.)	320 €	160 €
Αναπτυξιακών Πράξεων και Συμβάσεων (Τ.Α.Π.Σ.)	160 €	95 €
Ν.Π.Δ.Δ. (Διορισμοί κτλ. προσωπικού Ν.Π.Δ.Δ.)	65 €	ΔΩΡΕΑΝ
Παράρτημα (Προκηρύξεις θέσεων ΔΕΠ κτλ.)	33 €	ΔΩΡΕΑΝ
Δελτίο Εμπορικής και Βιομ/κής Ιδιοκτησίας (Δ.Ε.Β.Ι.)	65 €	33 €
Ανωτάτου Ειδικού Δικαστηρίου (Α.Ε.Δ.)	10 €	ΔΩΡΕΑΝ
Ανωνύμων Εταιρειών & Ε.Π.Ε.	2.250 €	645 €
Διακηρύξεων Δημοσίων Συμβάσεων (Δ.Δ.Σ.)	225 €	95 €
Πρώτο (Α΄), Δεύτερο (Β΄) και Τέταρτο (Δ΄)	–	450 €

- Το τεύχος του ΑΣΕΠ (έντυπη μορφή) θα αποστέλλεται σε συνδρομητές με την επιβάρυνση των 70 euro, ποσό το οποίο αφορά ταχυδρομικά έξοδα.
- Για την παροχή δικαιώματος ηλεκτρονικής πρόσβασης σε Φ.Ε.Κ. προηγουμένων ετών και συγκεκριμένα στα τεύχη Α΄, Β΄, Δ΄, Αναπτυξιακών Πράξεων & Συμβάσεων, Δελτίο Εμπορικής και Βιομηχανικής Ιδιοκτησίας, Διακηρύξεων Δημοσίων Συμβάσεων και Α.Ε. & Ε.Π.Ε., η τιμή προσαυξάνεται πέραν του ποσού της ετήσιας συνδρομής έτους 2006, κατά 40 euro ανά έτος παλαιότητας και ανά τεύχος.

* Οι συνδρομές του εσωτερικού προπληρώνονται στις ΔΟΥ (το ποσό συνδρομής καταβάλλεται στον κωδικό αριθμό εσόδων ΚΑΕ 2531 και το ποσό υπέρ ΤΑΠΕΤ (5% του ποσού της συνδρομής) στον κωδικό αριθμό εσόδων ΚΑΕ 3512).Το πρωτότυπο αποδεικτικό είσπραξης (διπλότυπο) θα πρέπει να αποστέλλεται ή να κατατίθεται στην αρμόδια Υπηρεσία του Εθνικού Τυπογραφείου.
* Η πληρωμή του υπέρ ΤΑΠΕΤ ποσοστού που αντιστοιχεί σε συνδρομές, εισπράττεται και από τις ΔΟΥ.
* Οι συνδρομητές του εξωτερικού έχουν τη δυνατότητα λήψης των δημοσιευμάτων μέσω internet, με την καταβολή των αντίστοιχων ποσών συνδρομής και ΤΑΠΕΤ .
* Οι Νομαρχιακές Αυτοδιοικήσεις, οι Δήμοι, οι Κοινότητες ως και οι επιχειρήσεις αυτών πληρώνουν το μισό χρηματικό ποσό της συνδρομής και ολόκληρο το ποσό υπέρ του ΤΑΠΕΤ.
* Η συνδρομή ισχύει για ένα ημερολογιακό έτος. Δεν εγγράφονται συνδρομητές για μικρότερο χρονικό διάστημα.
* Η εγγραφή ή ανανέωση της συνδρομής πραγματοποιείται το αργότερο μέχρι την 31ην Δεκεμβρίου κάθε έτους.
* Αντίγραφα διπλοτύπων, ταχυδρομικές επιταγές και χρηματικά γράμματια δεν γίνονται δεκτά.

Πληροφορίες Α.Ε. - Ε.Π.Ε. και λοιπών Φ.Ε.Κ.: 210 527 9000
Φωτοαντίγραφα παλαιών ΦΕΚ - ΒΙΒΛΙΟΘΗΚΗ - ΜΑΡΝΗ 8 - Τηλ. (210)8220885 - 8222924
Δωρεάν διάθεση τεύχους Προκηρύξεων ΑΣΕΠ αποκλειστικά από Μάρνη 8 & Περιφερειακά Γραφεία
Δωρεάν ανάγνωση δημοσιευμάτων τεύχους Α΄ από την ιστοσελίδα του Εθνικού Τυπογραφείου

Οι υπηρεσίες εξυπηρέτησης των πολιτών λειτουργούν καθημερινά από 08.00΄ έως 13.00΄



ΑΠΟ ΤΟ ΕΘΝΙΚΟ ΤΥΠΟΓΡΑΦΕΙΟ
ΚΑΠΟΔΙΣΤΡΙΟΥ 34 * ΑΘΗΝΑ 104 32 * ΤΗΛ. 210 52 79 000 * FAX 210 52 21 004
ΗΛΕΚΤΡΟΝΙΚΗ ΔΙΕΥΘΥΝΣΗ: http://www.et.gr – e-mail: webmaster@et.gr